


-23. 1990

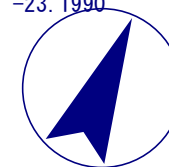


屋根・天井・床リスト U_i…熱貫流率(土間床の場合は線熱貫流率), H…温度差係数

No	外皮名	部位名	面積			U _i	H
			合計	除外	対象		
D1	土間床	玄関土間	2.208	0.000	2.208	1.570	0.000
F1	畳部	その他床	9.937	0.000	9.937	0.468	0.700
F2	一般部	その他床	44.994	0.000	44.994	0.516	0.700
F3	床(UB)	その他床	3.312	0.000	3.312	1.500	0.700


基礎壁リスト $U_i \cdots$ 熱貫流率

No	外皮名	方位	長さ	高さ	面積	U _i	日か
K1	室内-床裏	南東	1.82	0.35	0.637	3.185	○
K2	室内-床裏	南西	1.213	0.35	0.425	3.185	○
K3	室内-外気	北東	1.213	0.35	0.425	4.098	
K4	室内-外気	北西	1.82	0.35	0.637	4.098	

	シーネット 〒225-0023 神奈川県横浜市青葉区大塚町97-28 TEL 045-973-6976 https://cnet-studio.com/	神奈川県知事登録 第XXXX号 米長 信 一級建築士 第XXXX号	作成年月日	縮 尺	工事名称	図面名称	図 番
			2025/05/12	1/50	演習プラン	1階伏図	F1
			担当者				
			米長信				

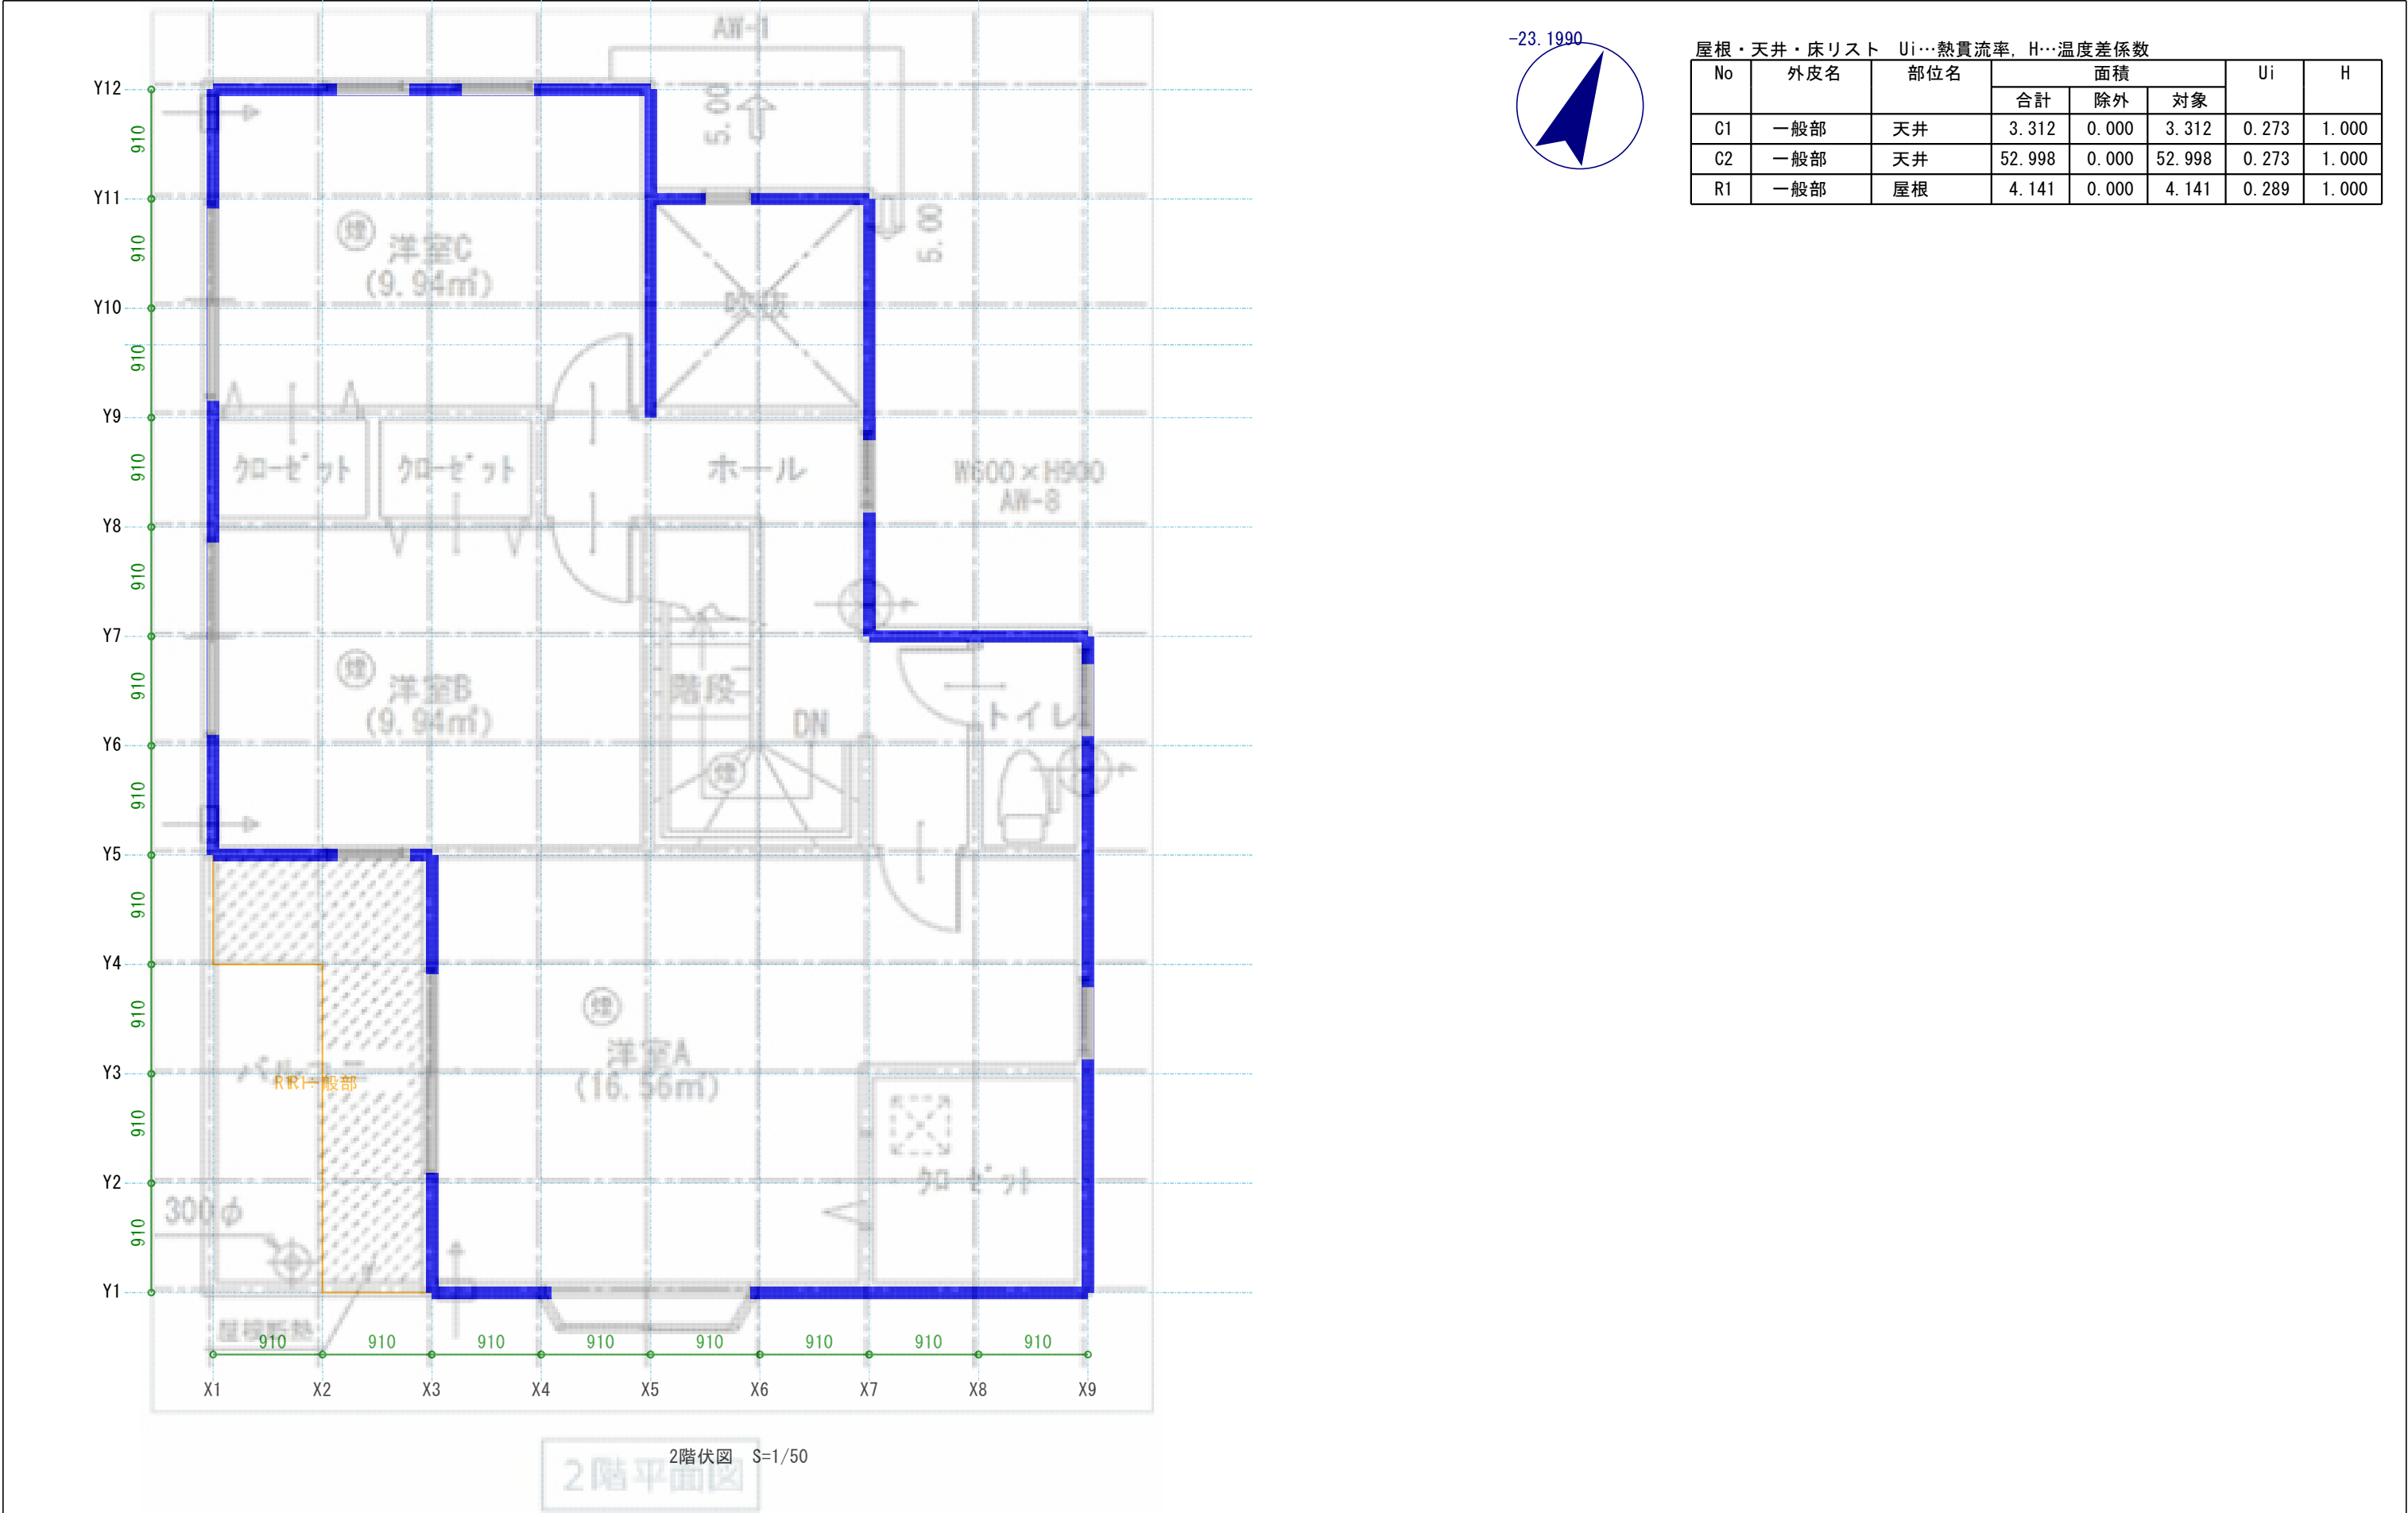

	シーネット		作成年月日	縮 尺	工事名称	図面名称	図 番
	〒225-0023 神奈川県横浜市青葉区大塚町97-28 TEL 045-973-6976 https://onet-studio.com/	神奈川県知事登録 第XXXX号 米長 信 一級建築士 第XXXX号	2025/05/12	1/50	演習プラン	2階伏図	F2
			担当者				
			米長信				

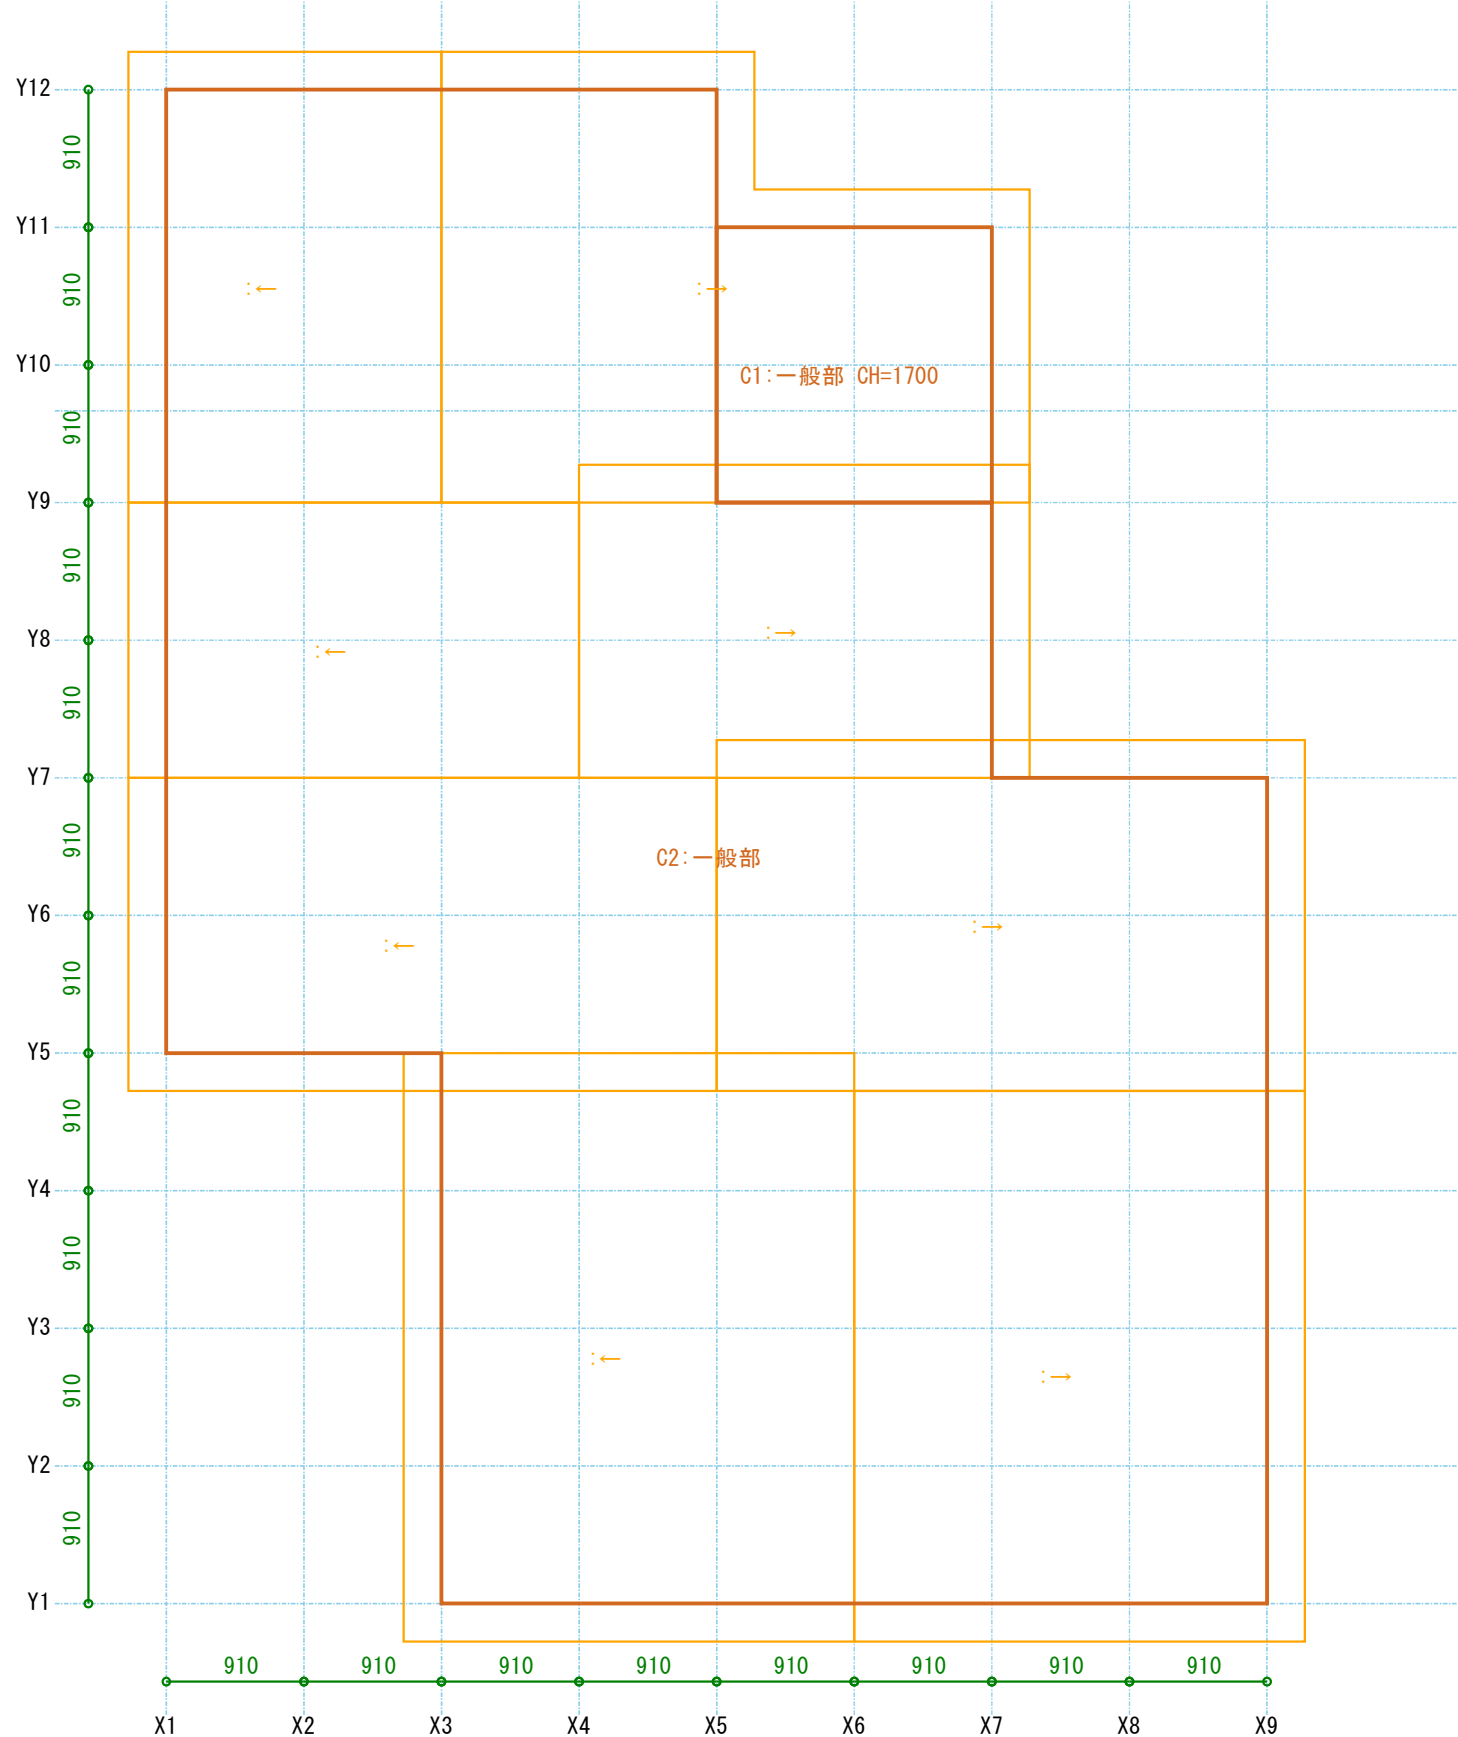

3階伏図 S=1/50



No	外皮名	部位名	面積			U1	H
			合計	除外	対象		
C1	一般部	天井	3.312	0.000	3.312	0.273	1.000
C2	一般部	天井	52.998	0.000	52.998	0.273	1.000
R1	一般部	屋根	4.141	0.000	4.141	0.289	1.000

	シーネット 〒225-0023 神奈川県横浜市青葉区大場町97-28 TEL 045-973-6976 https://cnet-studio.com/	神奈川県知事登録 第XXXXX号 米長 信 一級建築士 第XXXXX号	作成年月日	縮 尺	工事名称	図面名称	図 番
			2025/05/12	1/50	演習プラン	3階伏図	F3
			担当者				
			米長信				