

北西面の面積の算定



壁リスト


No	仕様名	壁長	壁高	面積			Ui
				合計	除外	対象	
N1	一般部	1.820	2.400	4.368	0.000	4.368	0.480
N2	一般部	1.820	2.400	4.368	0.216	4.152	0.480
N3	一般部	3.640	2.400	8.736	1.320	7.416	0.480
N4	一般部	1.820	2.895	5.269	0.000	5.269	0.480
N5	一般部	1.820	2.895	5.269	2.542	2.727	0.480
N6	一般部	3.640	2.895	10.538	2.145	8.393	0.480
小計				38.548	6.223	32.324	

建具リスト

窓番	扉	幅	高さ	面積	ui	η	付属品	メーカー・シリーズ
AW-1		0.360	0.300	0.108	3.230	0.320		
AW-1		0.360	0.300	0.108	3.230	0.320		
AW-6		1.650	1.300	2.145	3.230	0.320		
AW-9		0.600	1.100	0.660	3.230	0.320		
AW-9		0.600	1.100	0.660	3.230	0.320		
AD-7	○	1.120	2.270	2.542	6.510	0.000		
小計				6.223				

	シーネット 〒225-0023 神奈川県横浜市青葉区大塚町97-28 TEL 045-973-6976 https://cnet-studio.com/	神奈川県知事登録 第XXXX号 米長 信 一級建築士 第XXXX号	作成年月日	縮 尺	工事名称	図面名称	図 番
2025/05/12			1/50	演習プラン	北西立面図	R1	
担当者							
米長信							

北東面の面積の算定

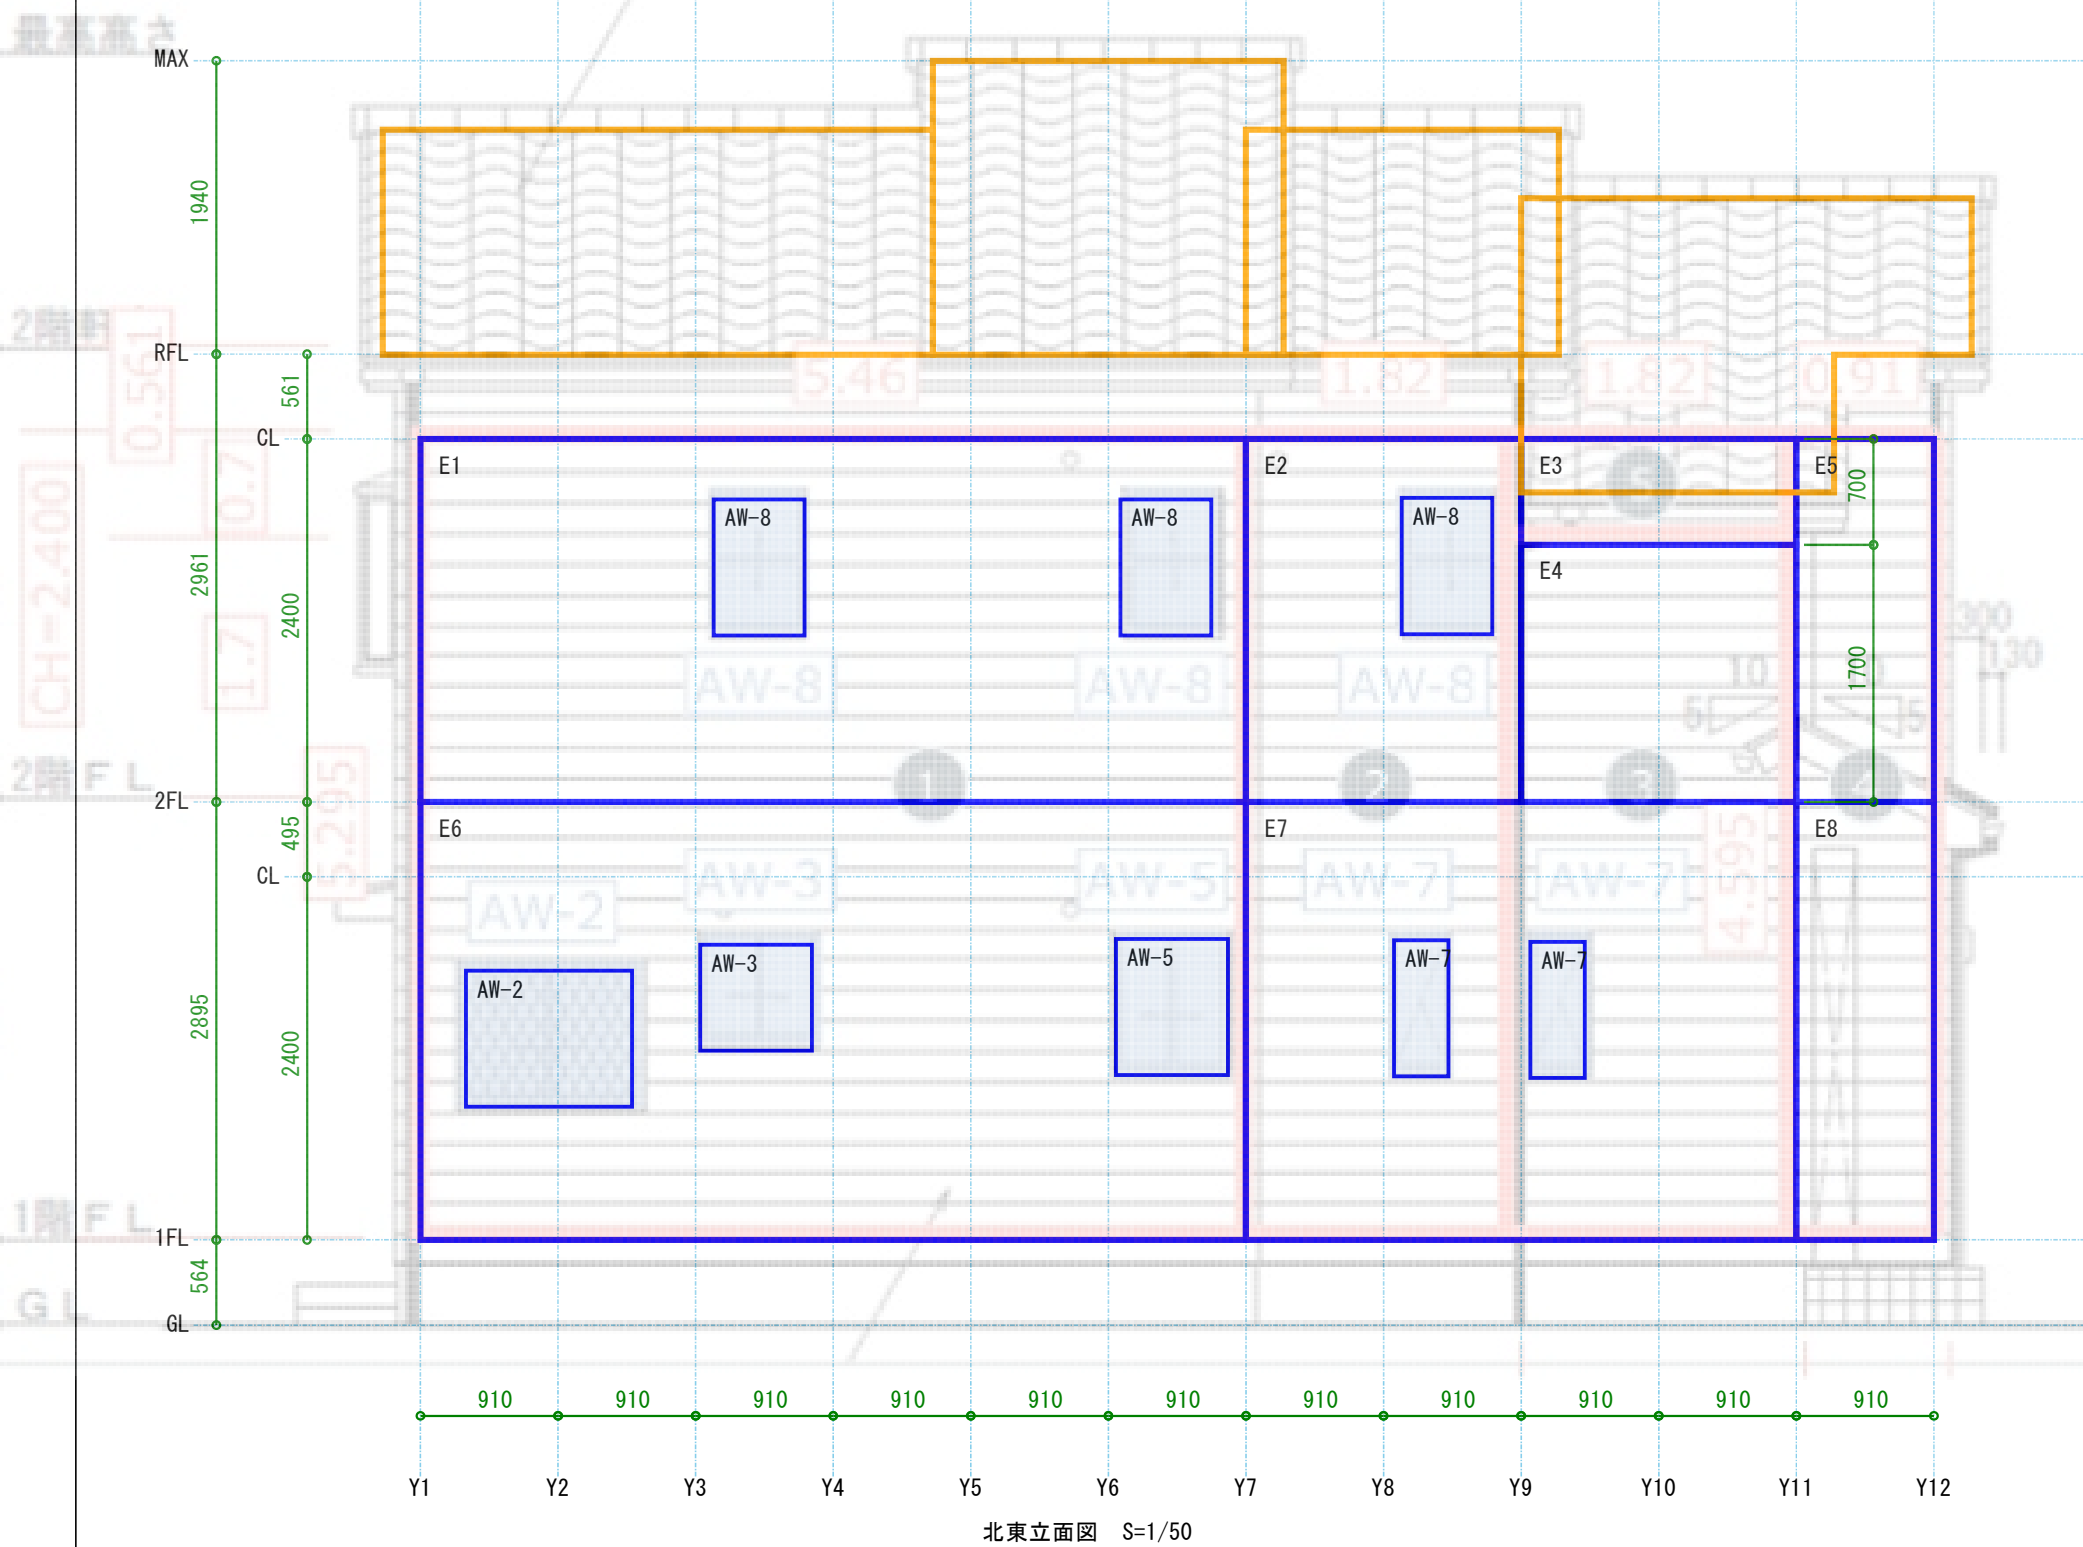

壁リスト

No	仕様名	壁長	壁高	面積			Ui
				合計	除外	対象	
E1	一般部	5.460	2.400	13.104	1.080	12.024	0.480
E2	一般部	1.820	2.400	4.368	0.540	3.828	0.480
E3	一般部	1.820	0.700	1.274	0.000	1.274	0.480
E4	一般部	1.820	1.700	3.094	0.000	3.094	0.480
E5	一般部	0.910	2.400	2.184	0.000	2.184	0.480
E6	一般部	5.460	2.895	15.807	2.174	13.633	0.480
E7	一般部	3.640	2.895	10.538	0.648	9.890	0.480
E8	一般部	0.910	2.895	2.634	0.000	2.634	0.480
小計				53.003	4.442	48.561	

建具リスト

窓番	扉	幅	高さ	面積	ui	η	付属品	メーカー・シリーズ
AW-2		1.100	0.900	0.990	3.230	0.320		
AW-3		0.740	0.700	0.518	3.230	0.320		
AW-5		0.740	0.900	0.666	3.230	0.320		
AW-7		0.360	0.900	0.324	3.230	0.320		
AW-7		0.360	0.900	0.324	3.230	0.320		
AW-8		0.600	0.900	0.540	3.230	0.320		
AW-8		0.600	0.900	0.540	3.230	0.320		
AW-8		0.600	0.900	0.540	3.230	0.320		
小計				4.442				

シーネット

〒225-0023 神奈川県横浜市青葉区大塚町97-28
TEL 045-973-6976
<https://cnet-studio.com/>

神奈川県知事登録 第XXXX号
米長 信 一級建築士 第XXXX号

作成年月日

2025/05/12

担当者

米長信

縮 尺

1/50

工事名称

演習プラン

図面名称

北東立面図

図 番

R2

東面の面積の算定



壁リスト

No	仕様名	壁長	壁高	面積			Ui
				合計	除外	対象	
S1	一般部	1.820	2.400	4.368	0.660	3.708	0.480
S2	一般部	5.460	2.400	13.104	1.815	11.289	0.480
S3	一般部	0.910	2.895	2.634	0.000	2.634	0.480
S4	一般部	6.370	2.895	18.441	1.992	16.449	0.480
小計				38.548	4.467	34.081	

建具リスト

窓番	扉	幅	高さ	面積	ui	η	付属品	メーカー・シリーズ
AD-6		0.740	1.800	1.332	3.230	0.320		
AW-9		0.600	1.100	0.660	3.230	0.320		
AW-9		0.600	1.100	0.660	3.230	0.320		
AW-10		1.650	1.100	1.815	3.230	0.320		
小計				4.467				

	シーネット 〒225-0023 神奈川県横浜市青葉区大塚町97-28 TEL 045-973-6976 https://cnet-studio.com/	神奈川県知事登録 第XXXX号 米長 信 一級建築士 第XXXX号	作成年月日	縮 尺	工事名称	図面名称	図 番
2025/05/12			1/50	演習プラン	南東立面図	R3	
担当者							
米長信							

南西面の面積の算定

最高高さ
MAX

2階軒
RFL

2階F.L

1階F.L

GL

MAX

RFL

CL

2FL

CL

1FL

GL

Y12

Y11

Y10

Y9

Y8

Y7

Y6

Y5

Y4

Y3

Y2

Y1

南西立面図 S=1/50

壁リスト

No	仕様名	壁長	壁高	面積			Ui
				合計	除外	対象	
W1	一般部	6.370	2.400	15.288	3.520	11.768	0.480
W2	一般部	3.640	2.400	8.736	2.970	5.766	0.480
W3	一般部	7.280	2.895	21.076	6.930	14.146	0.480
W4	一般部	2.730	2.895	7.903	3.200	4.703	0.480
小計				53.003	16.620	36.383	

建具リスト

窓番	扉	幅	高さ	面積	ui	η	付属品	メーカー・シリーズ
AD-1		1.650	1.800	2.970	3.230	0.320		
AD-2		1.650	2.200	3.630	3.230	0.320		
AD-3		1.600	2.000	3.200	3.230	0.320		
AD-4		1.650	2.000	3.300	3.230	0.320		
AW-4		1.600	1.100	1.760	3.230	0.320		
AW-4		1.600	1.100	1.760	3.230	0.320		
小計				16.620				

	シーネット 〒225-0023 神奈川県横浜市青葉区大塚町97-28 TEL 045-973-6976 https://cnet-studio.com/ 	神奈川県知事登録 第XXXXX号 米長 信 一級建築士 第XXXXX号	作成年月日	縮 尺	工事名称	図面名称	図 番
			2025/05/12	1/50	演習プラン	南西立面図	R4
			担当者				
			米長信				