
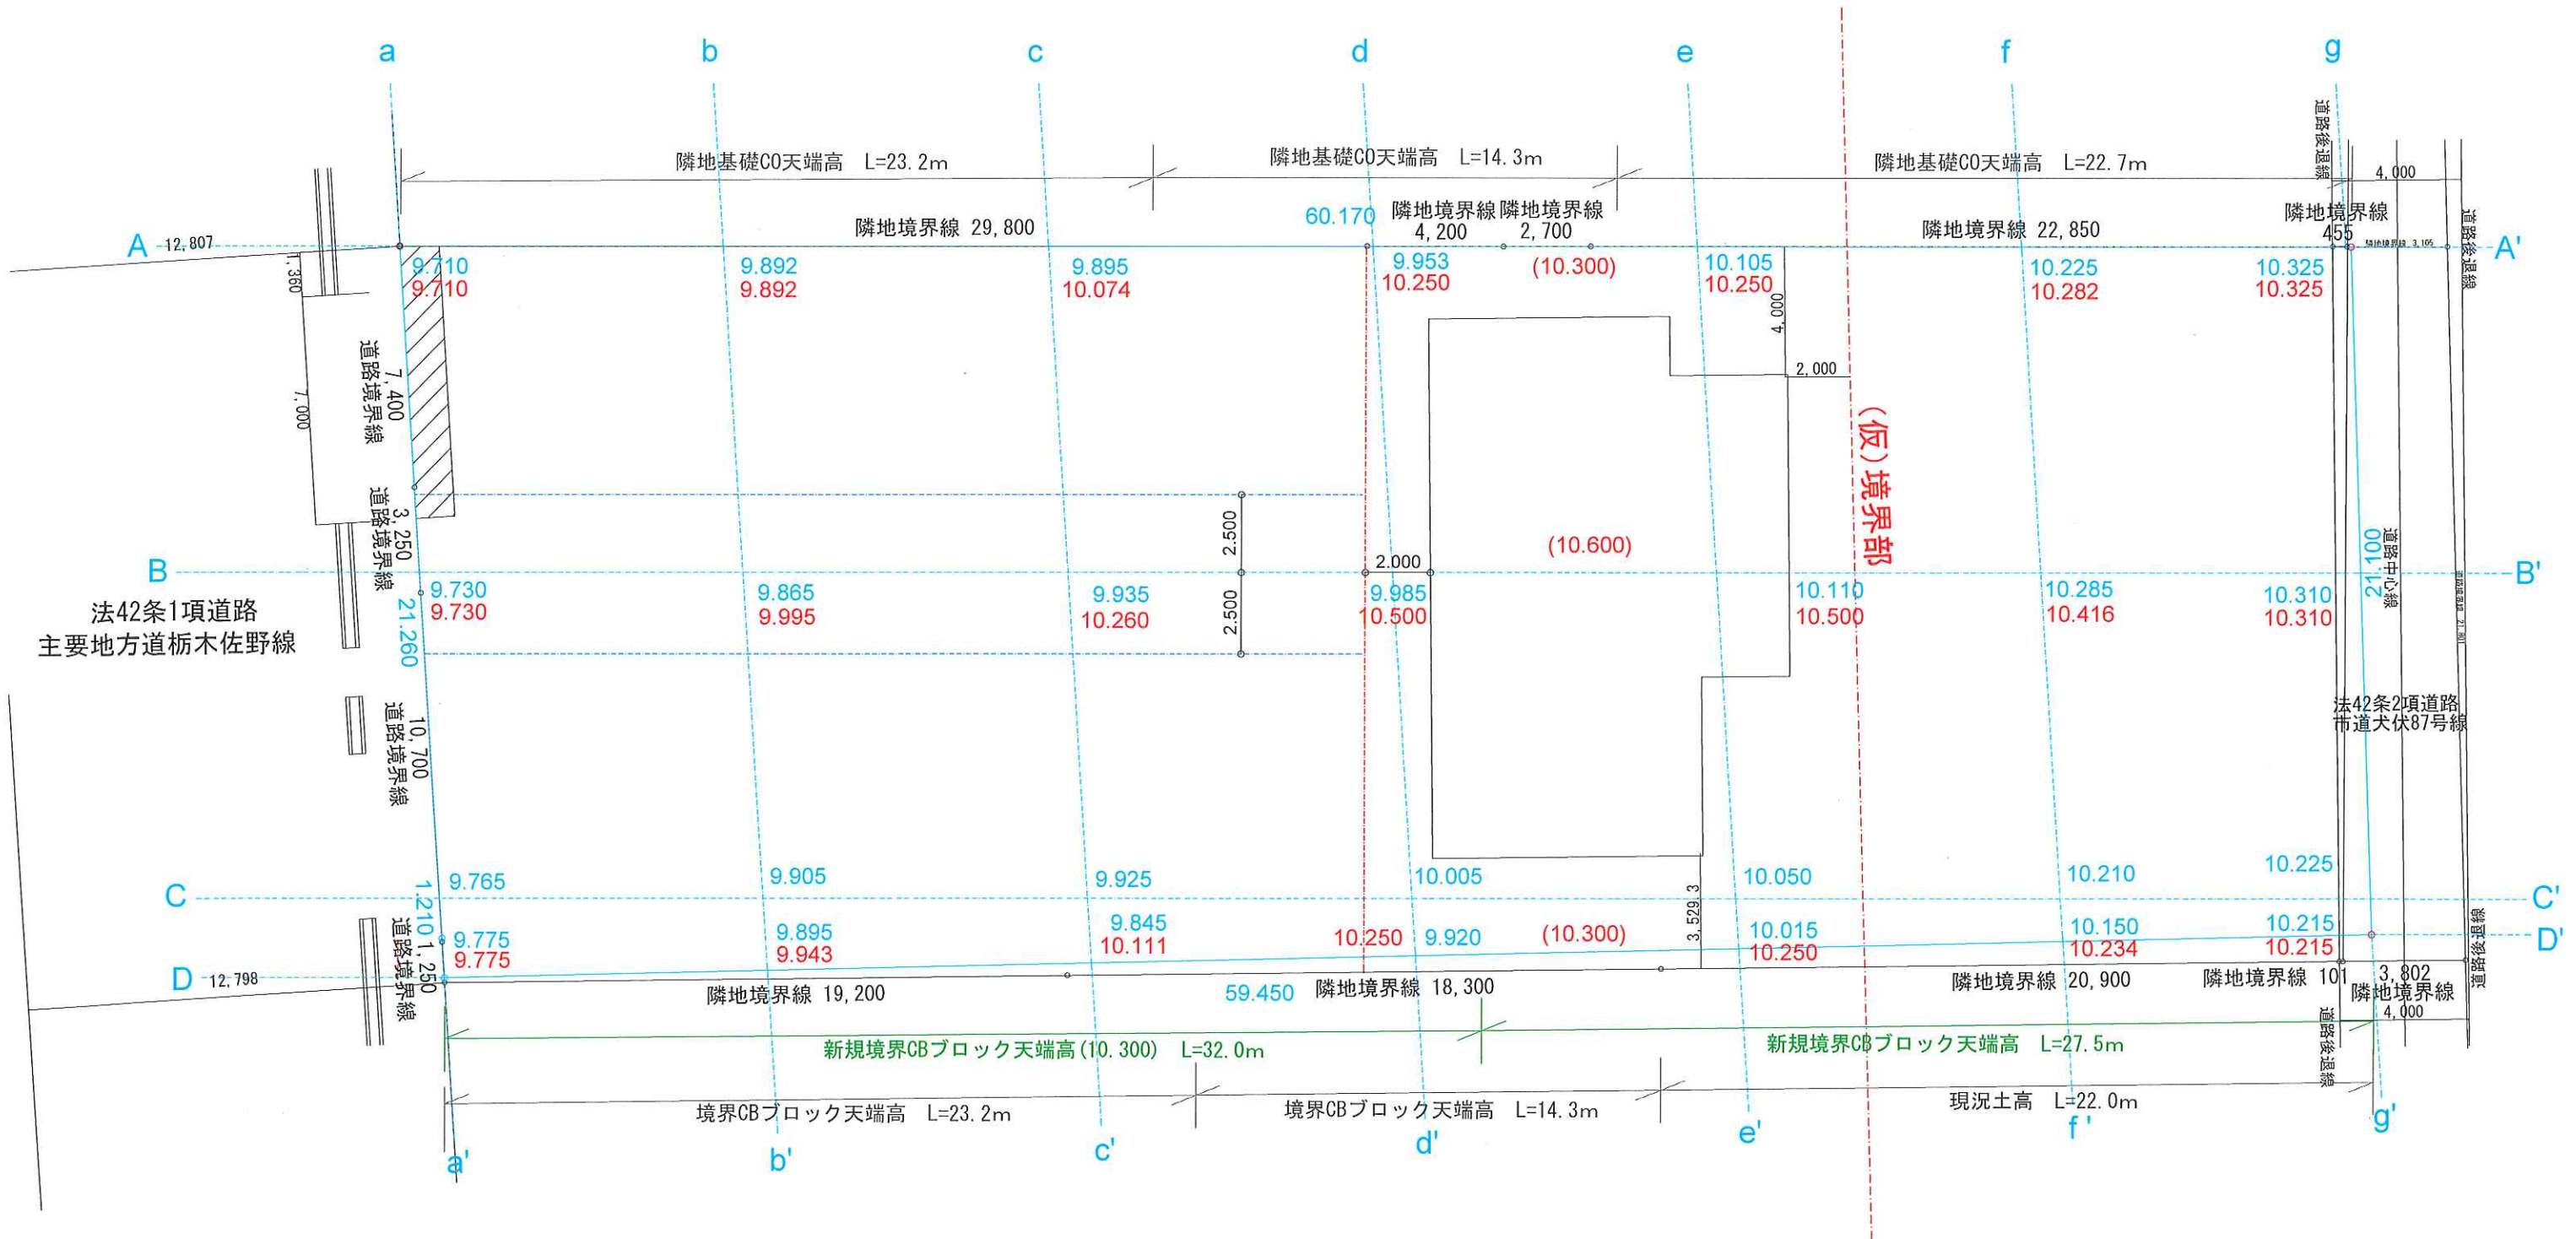


麵屋 工藤 様 店舗新築工事

計画平面図

青字: 現況値 緑字: 新規境界部
赤字: 計画値 グレー: 現況境界部

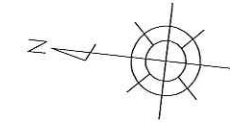

麵屋 工藤 様 店舗新築工事


横断面図 1

水色：現況値

赤字：計画値

緑字：新規境界部

グレー：現況境界部







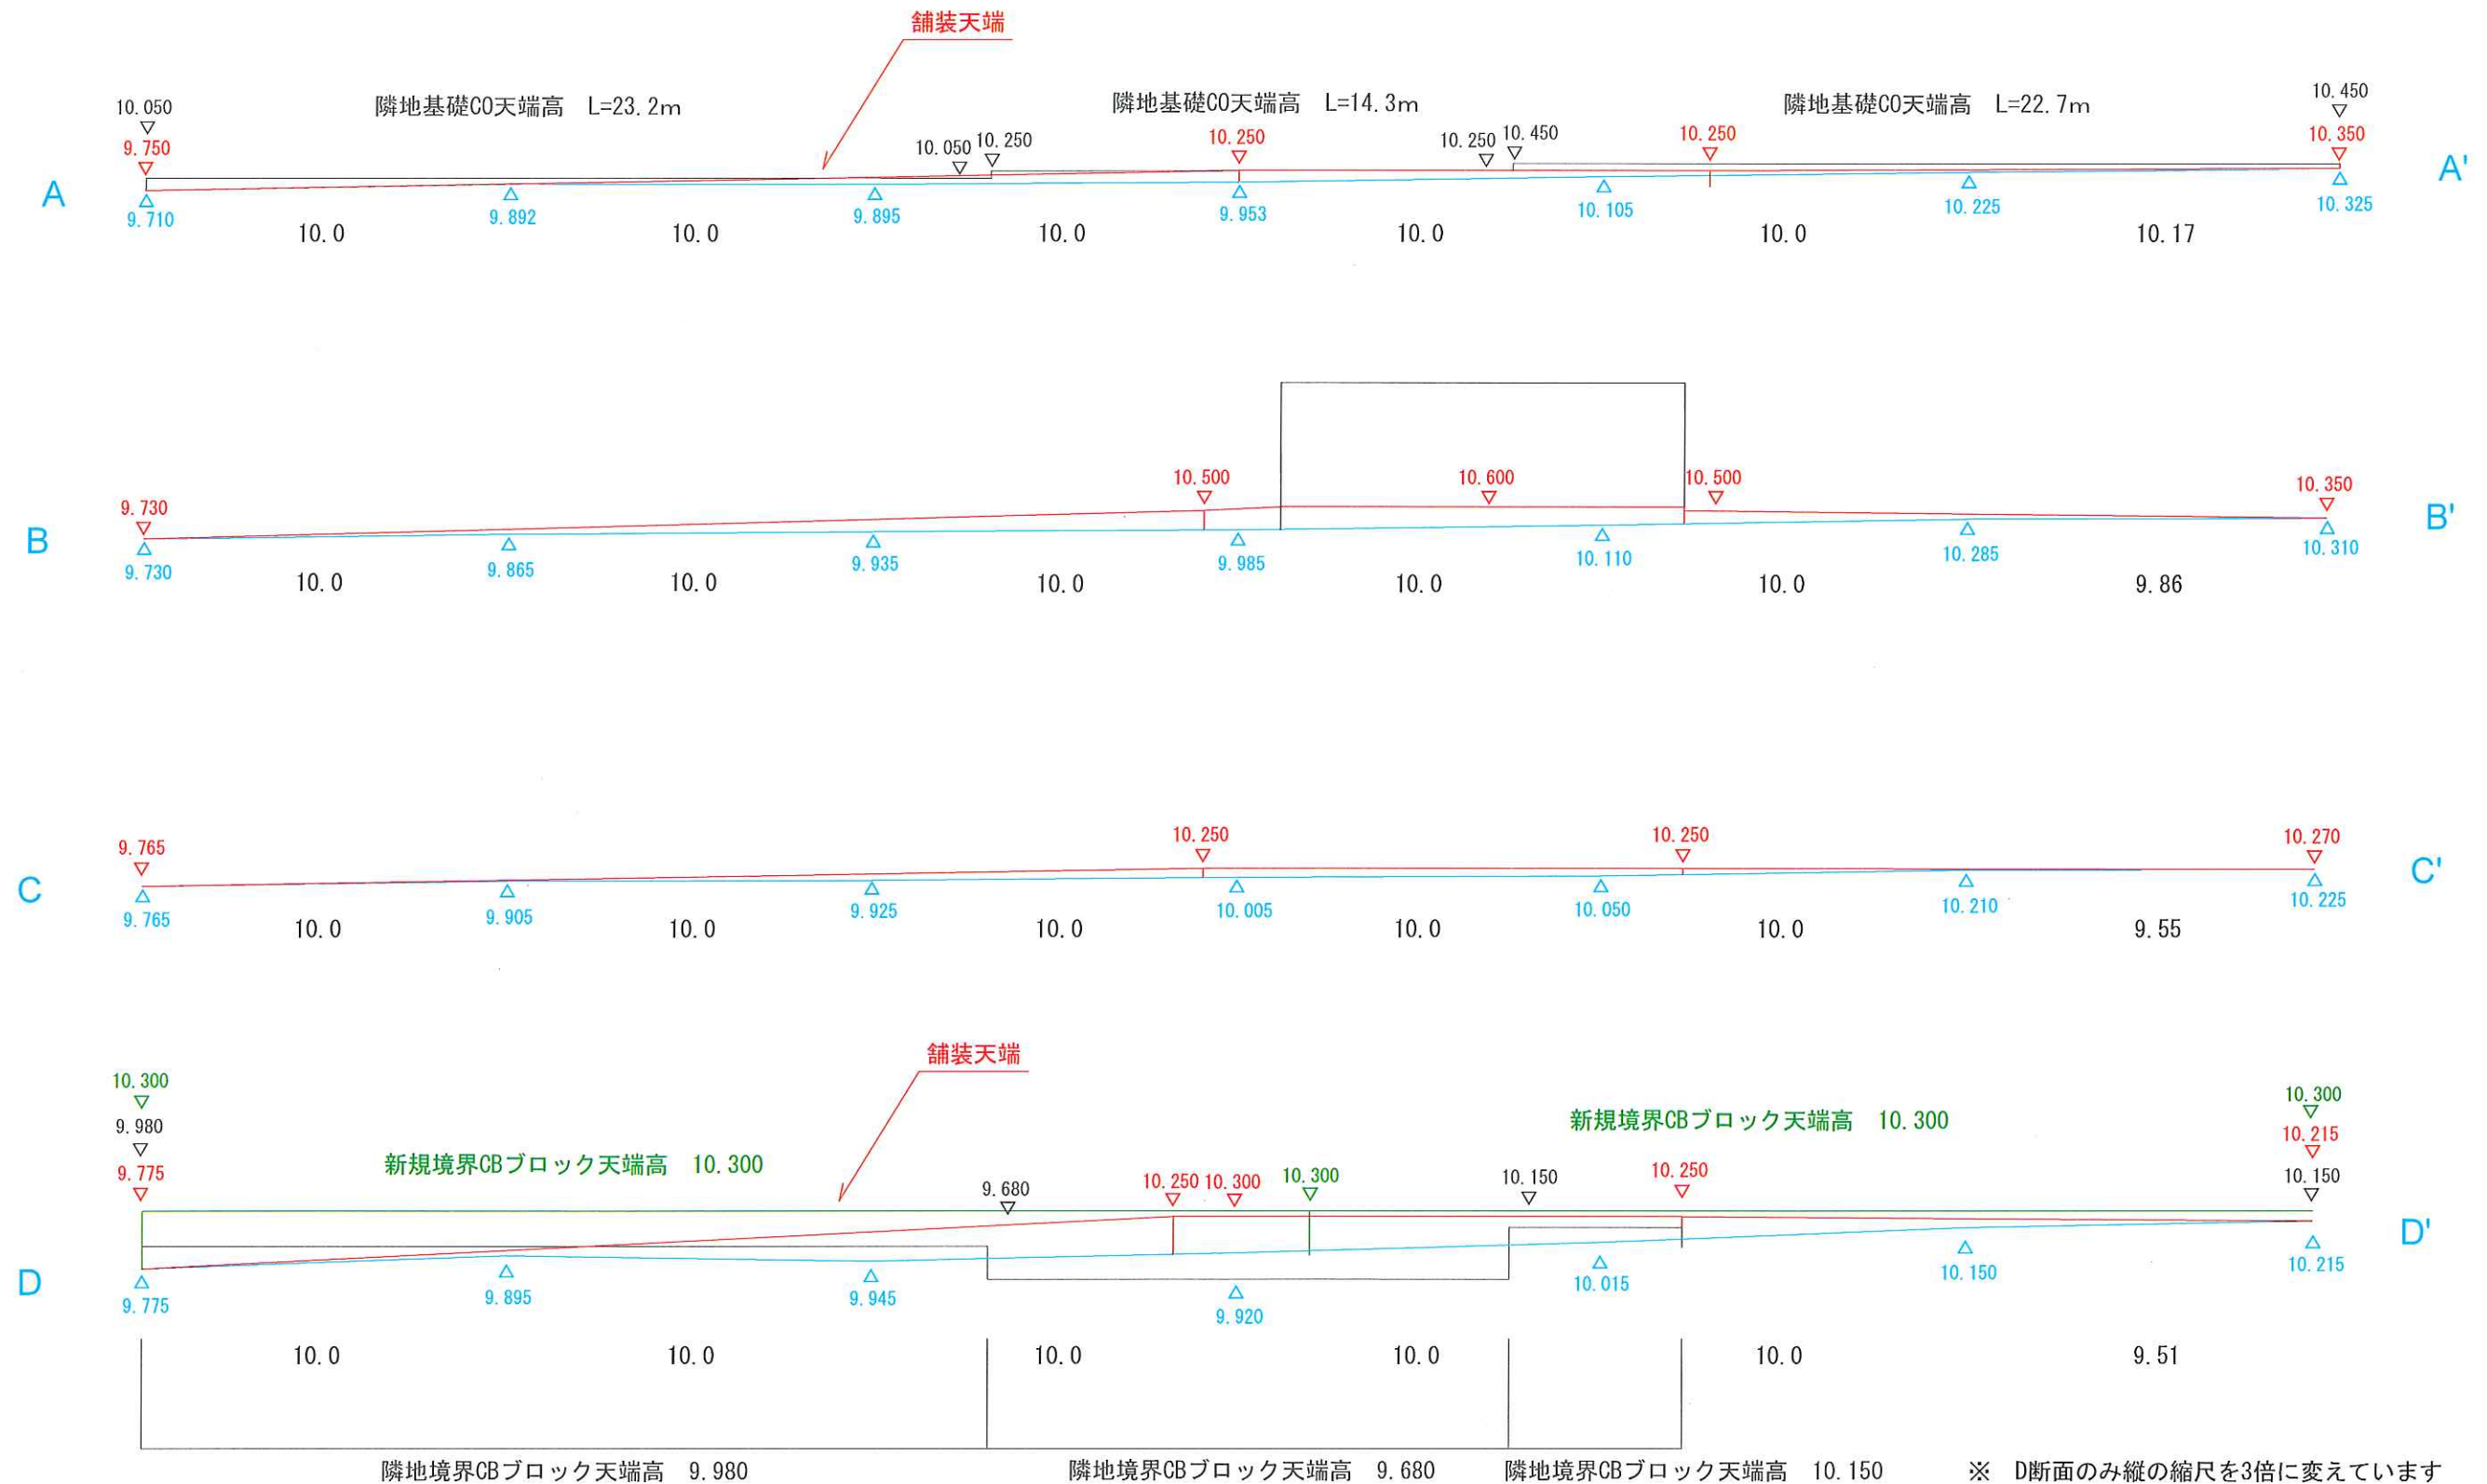


麵屋 工藤 様 店舗新築工事

横断面図 2

青字 : 現況値
 赤字 : 計画値
 オレンジ : 境界部

緑 : 切土部
 黄 : 盛土部

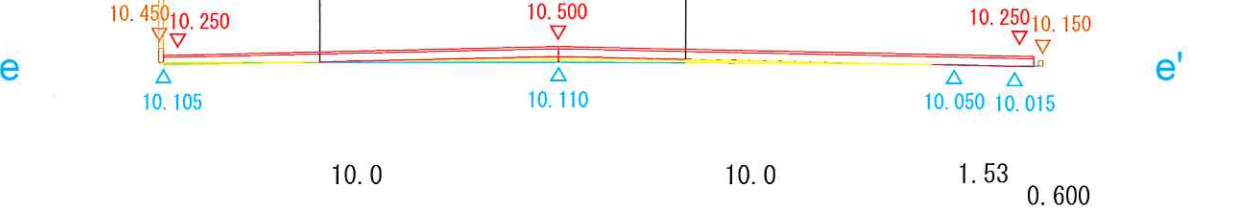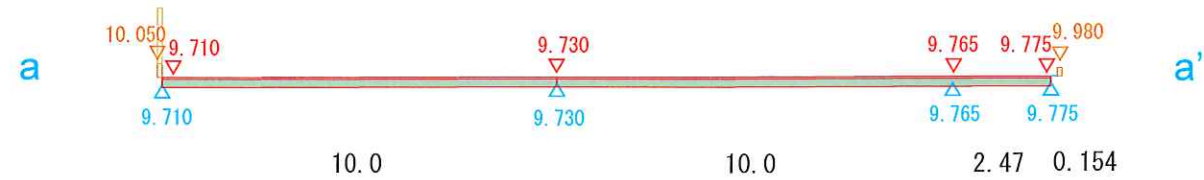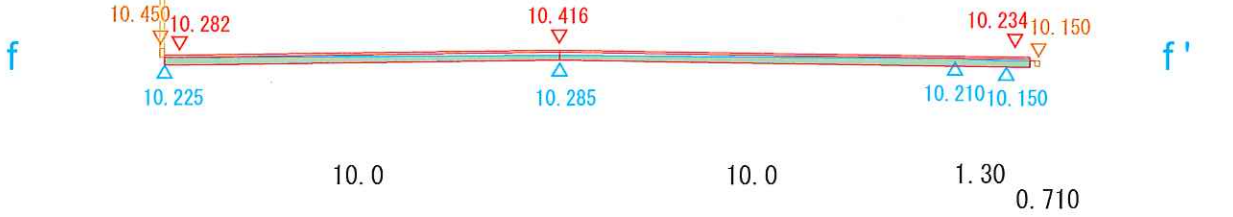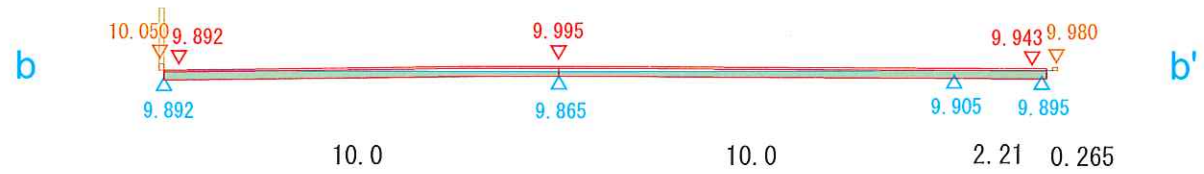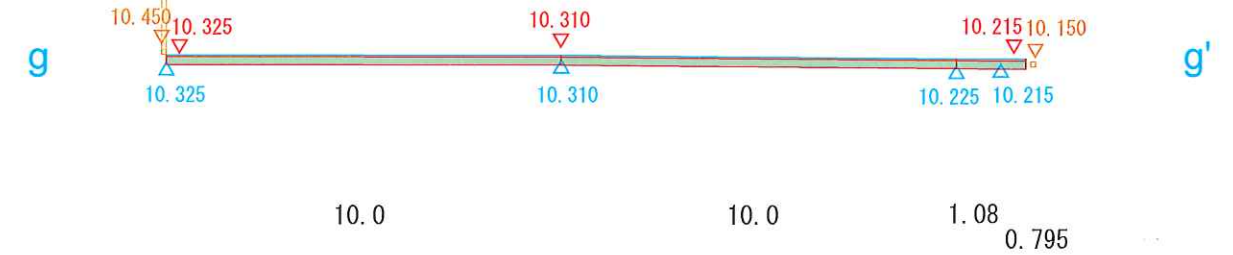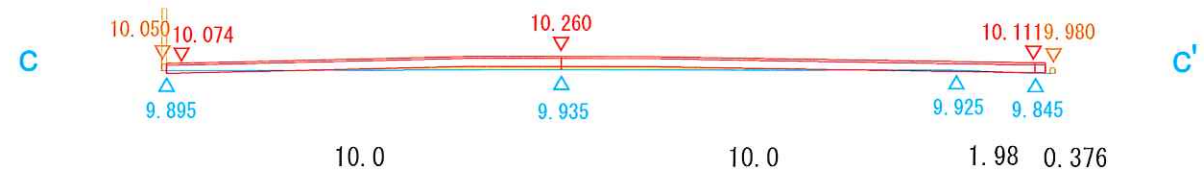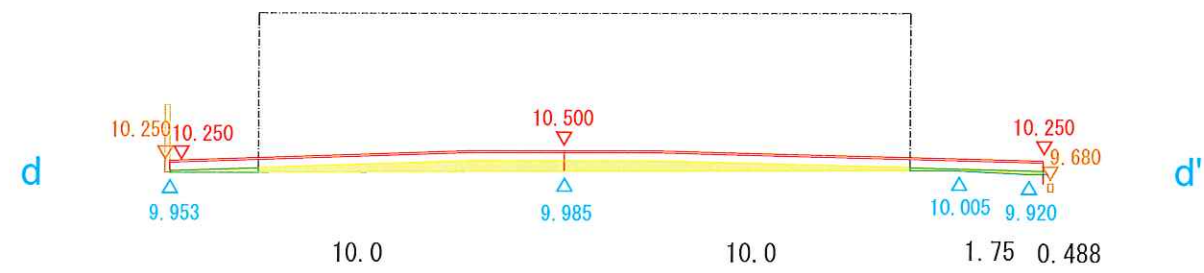

外構構造図

1	西側 CBブロック2段積み	3	アスファルト舗装(一般部)
2	(仮)境界部		