

|  |  |            |      |             |              |     |
|--|--|------------|------|-------------|--------------|-----|
|  | シーネット  | 作成年月日      | 縮 尺  | 工事名称        | 図面名称         | 図 番 |
|  | 神奈川県横浜市青葉区大場町 97-28<br>TEL 045-973-6976<br><a href="https://cnet-studio.com/">https://cnet-studio.com/</a> | 2026/01/21 | 1/60 | 横浜市青葉区大場町AP | ユニット(立上り)割付図 | 1   |
|  |  | 担当者        |      |             |              |     |
|  |  | 米長 信       |      |             |              |     |

✕...D10


○...D13

⊗...D16


⊗...D19

⊙...D22

⊗...D25

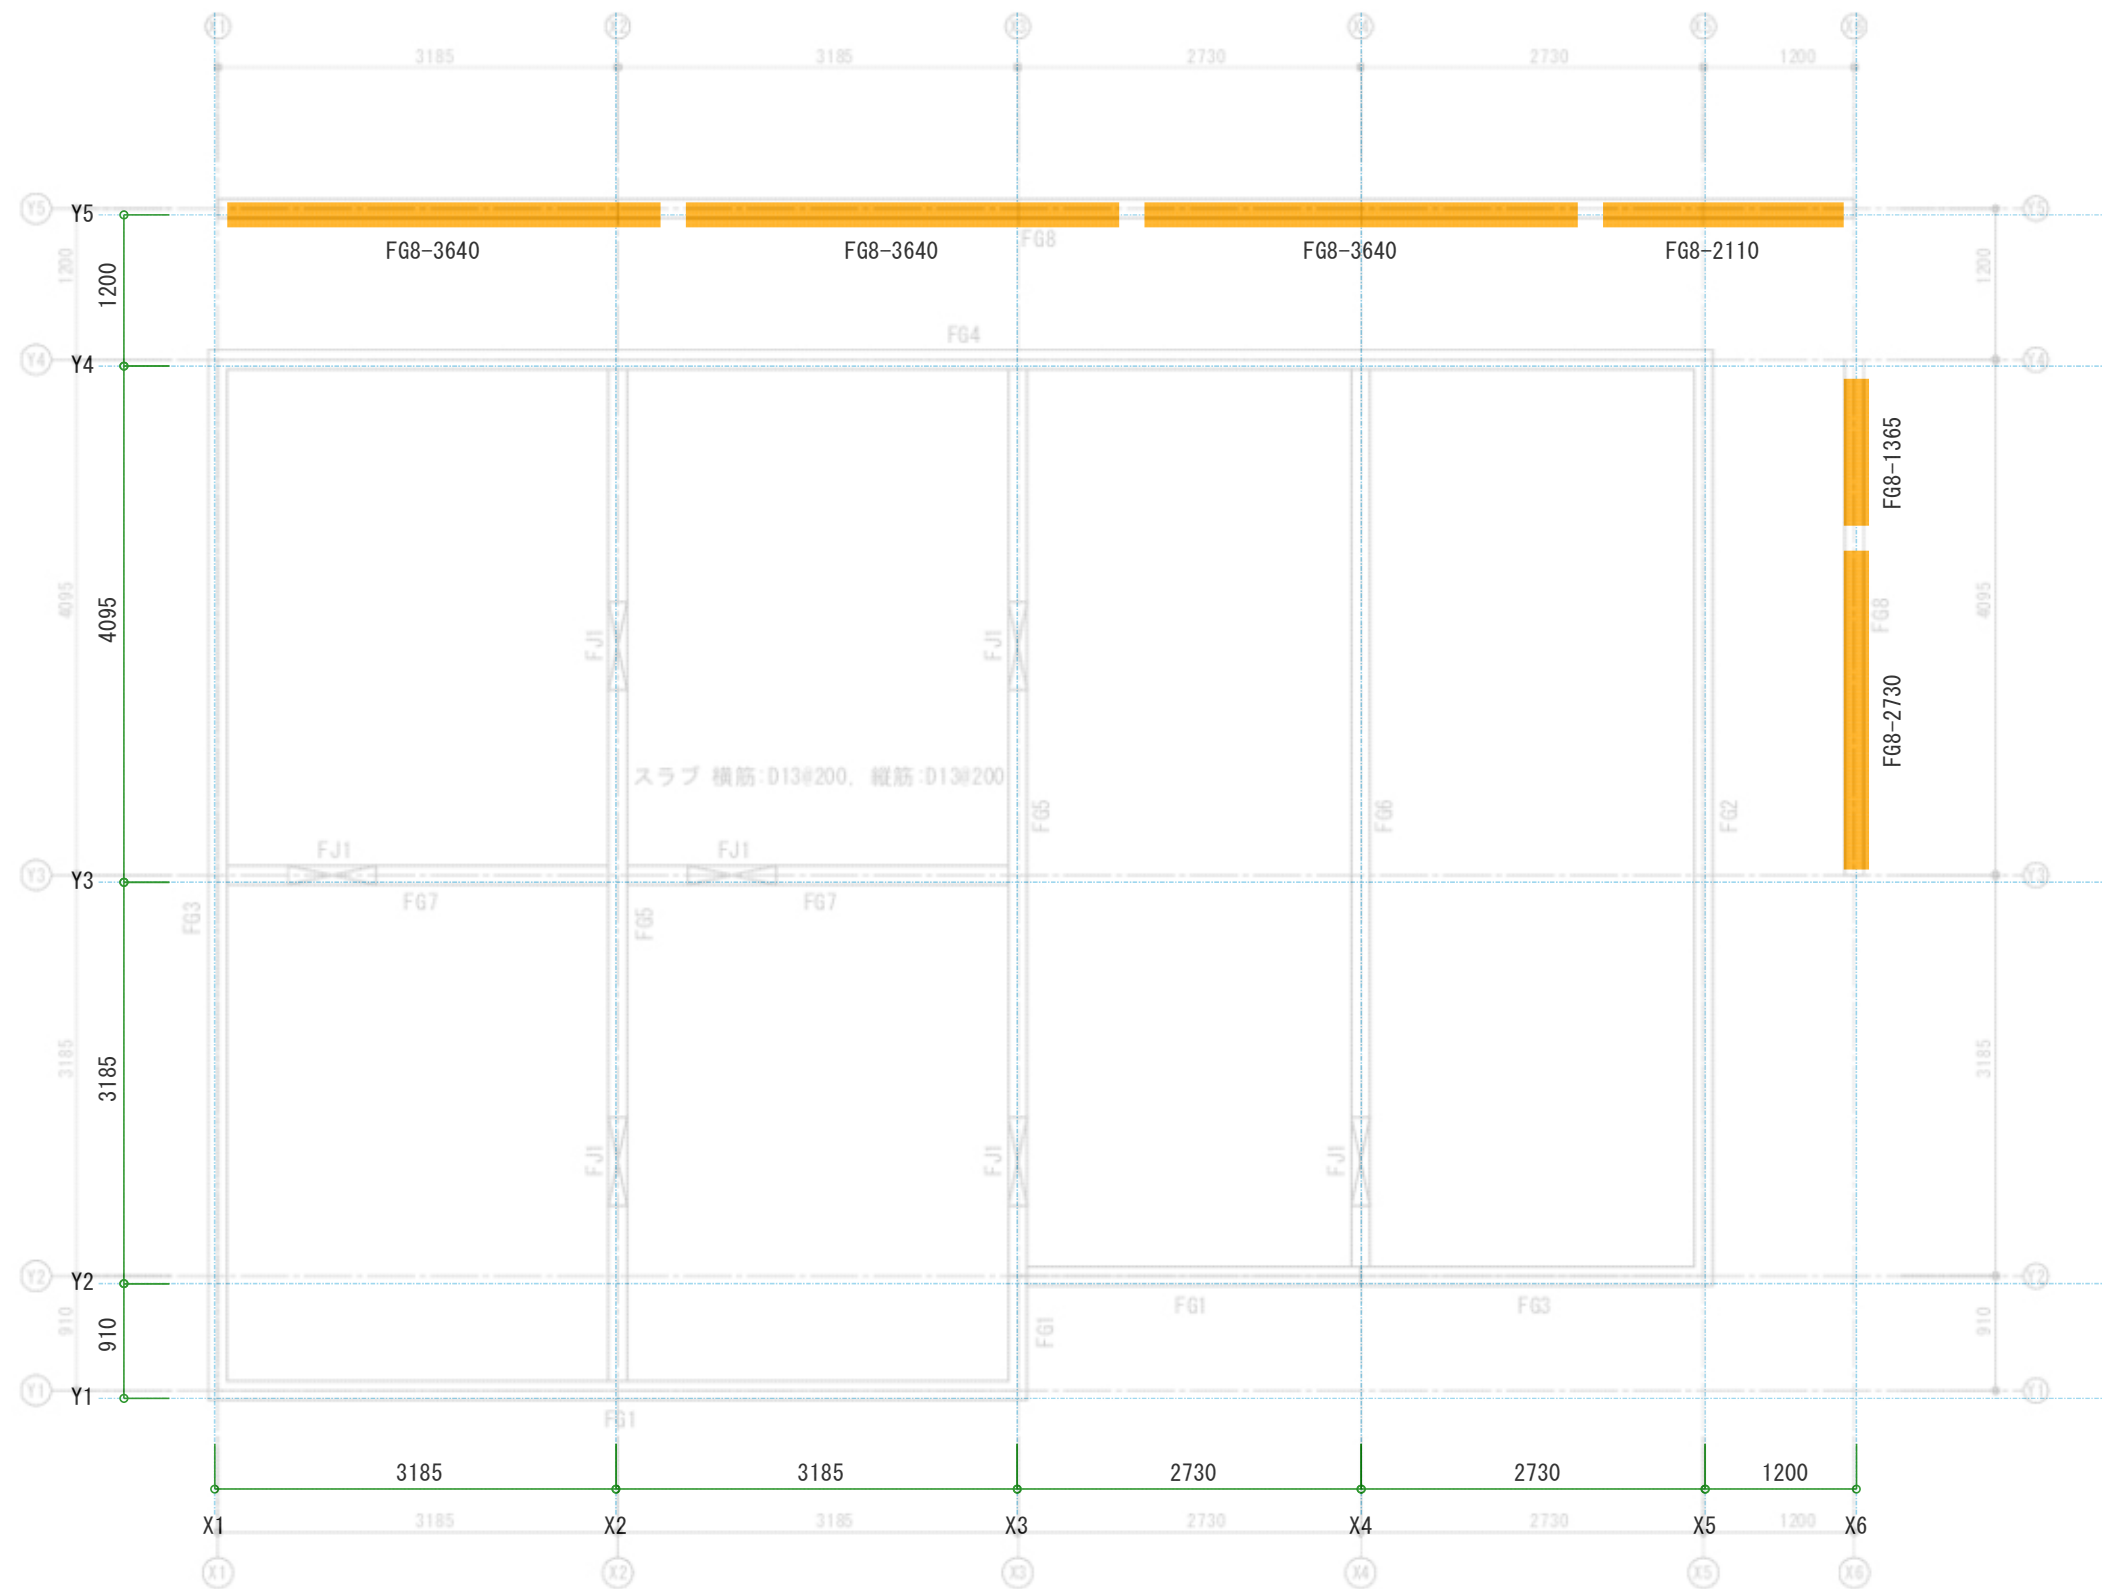


ユニット(ベース)割付図 S=1/60  
基礎伏図 S=1/60

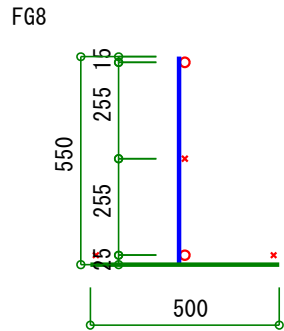

| 数量表      |    |
|----------|----|
| 符号       | 数量 |
| FG8-1365 | 1  |
| FG8-2110 | 1  |
| FG8-2730 | 1  |
| FG8-3640 | 3  |
| 合計       | 6  |

|  |       |  |      |             |              |     |
|--|-------|--|------|-------------|--------------|-----|
|  | シーネット | 作成年月日  | 縮 尺  | 工事名称        | 図面名称         | 図 番 |
|  |       | 2026/01/21   |      |             |              |     |
|  |       | 担当者  |      |             |              |     |
|  |       | 米長 信   |      |             |              |     |
|  |       | 神奈川県横浜市青葉区大場町 97-28<br>TEL 045-973-6976<br><a href="https://cnet-studio.com/">https://cnet-studio.com/</a> | 1/60 | 横浜市青葉区大場町AP | ユニット(ベース)割付図 | 2   |

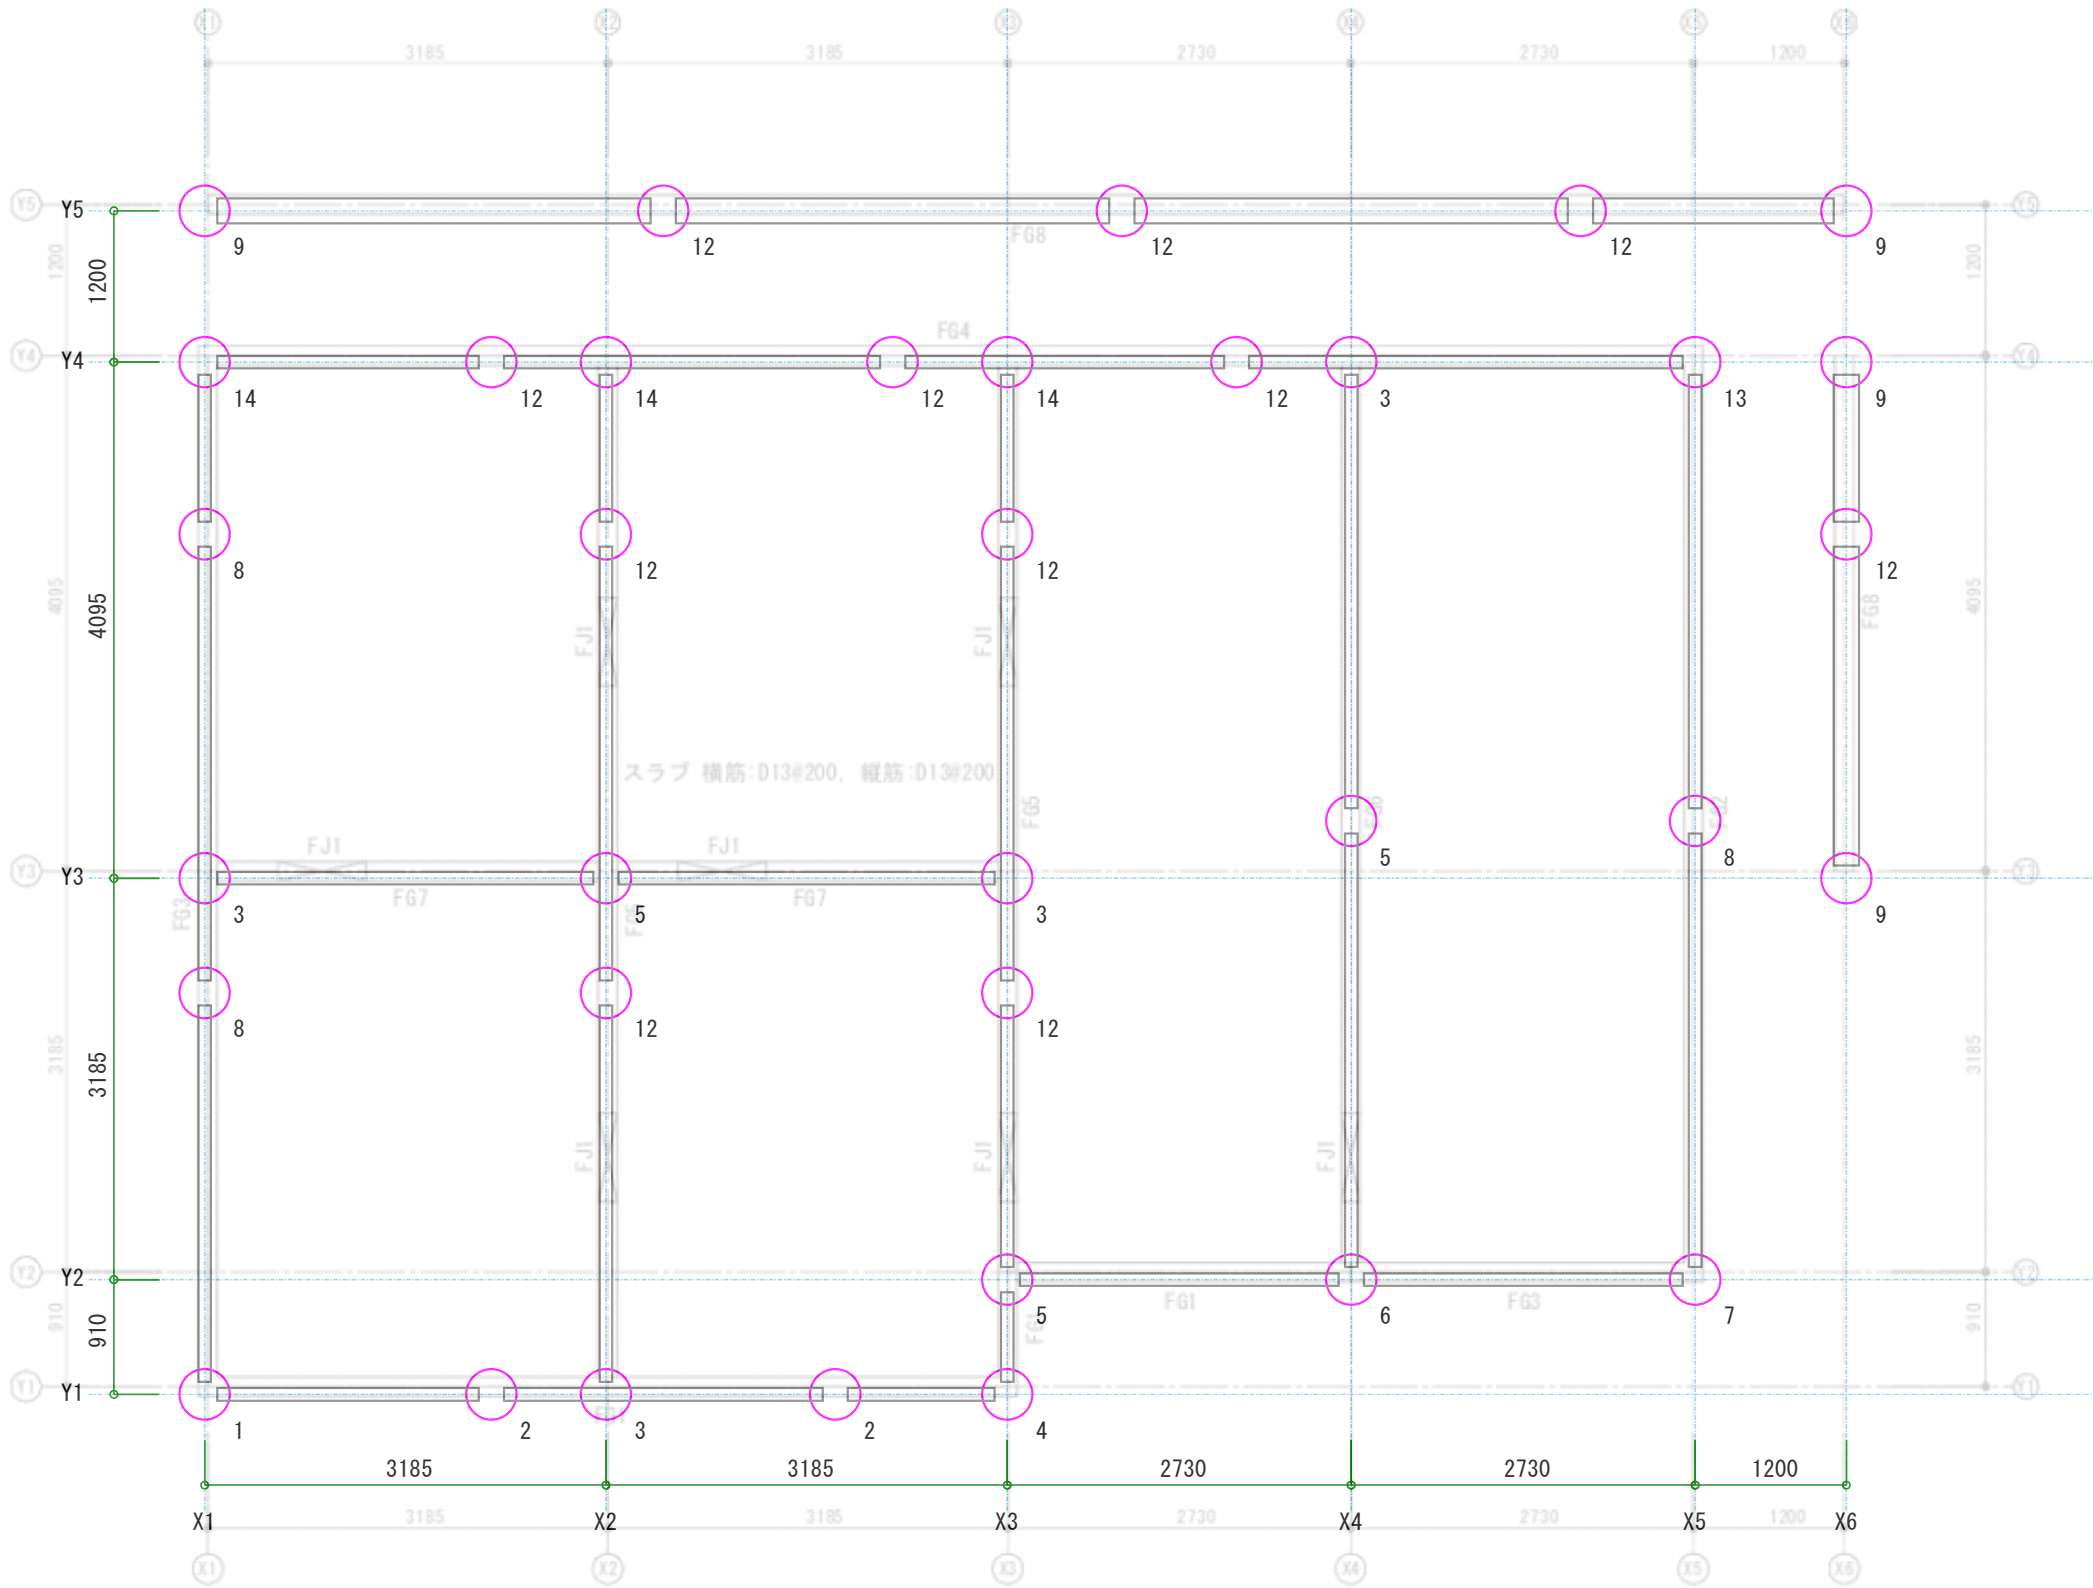


|                 |  |   |
|-----------------|--|---|
| 1 × 1箇所         |  |   |
| 10C-450x450     |  | 2 |
| 16C-700x700     |  | 2 |
| 2 × 2箇所         |  |   |
| 10S-900         |  | 2 |
| 16S-1400        |  | 2 |
| 3 × 4箇所         |  |   |
| 16C-700x700     |  | 2 |
| 4 × 1箇所         |  |   |
| 16Z-700x926x700 |  | 2 |
| 10Z-450x920x450 |  | 2 |
| 5 × 3箇所         |  |   |
| 16S-1400        |  | 2 |
| 6 × 1箇所         |  |   |
| 10S-900         |  | 2 |
| 16C-700x700     |  | 2 |
| 16S-1400        |  | 2 |
| 7 × 1箇所         |  |   |
| 10C-450x450     |  | 1 |
| 13C-600x600     |  | 1 |
| 130AL-600       |  | 2 |
| 8 × 3箇所         |  |   |
| 10S-900         |  | 2 |
| 13S-1100        |  | 2 |
| 9 × 4箇所         |  |   |
| 13U-600x523x600 |  | 1 |
| 12 × 11箇所       |  |   |
| 13S-1100        |  | 2 |
| 13 × 1箇所        |  |   |
| 13C-600x600     |  | 1 |
| 130AR-600       |  | 2 |
| 14 × 3箇所        |  |   |
| 13C-600x600     |  | 2 |

継手筋(立上り)割付図 S=1/60

基礎伏図 S=1/60

|  |  |            |      |             |             |     |
|--|--|------------|------|-------------|-------------|-----|
|  | シーネット<br><br>神奈川県横浜市青葉区大場町 97-28<br>TEL 045-973-6976<br>https://cnet-studio.com/ | 作成年月日      | 縮 尺  | 工事名称        | 図面名称        | 図 番 |
|  |  | 2026/01/21 | 1/60 | 横浜市青葉区大場町AP | 継手筋(立上り)割付図 | 3   |
|  |  | 担当者        |      |             |             |     |
|  |  | 米長 信       |      |             |             |     |
|  |  |            |      |             |             |     |

|             |   |
|-------------|---|
| 10 × 7箇所    |   |
| 10S-800     | 2 |
| 10C-700x700 | 2 |
| 11 × 5箇所    |   |
| 13C-400x400 | 2 |
| 13S-600     | 2 |

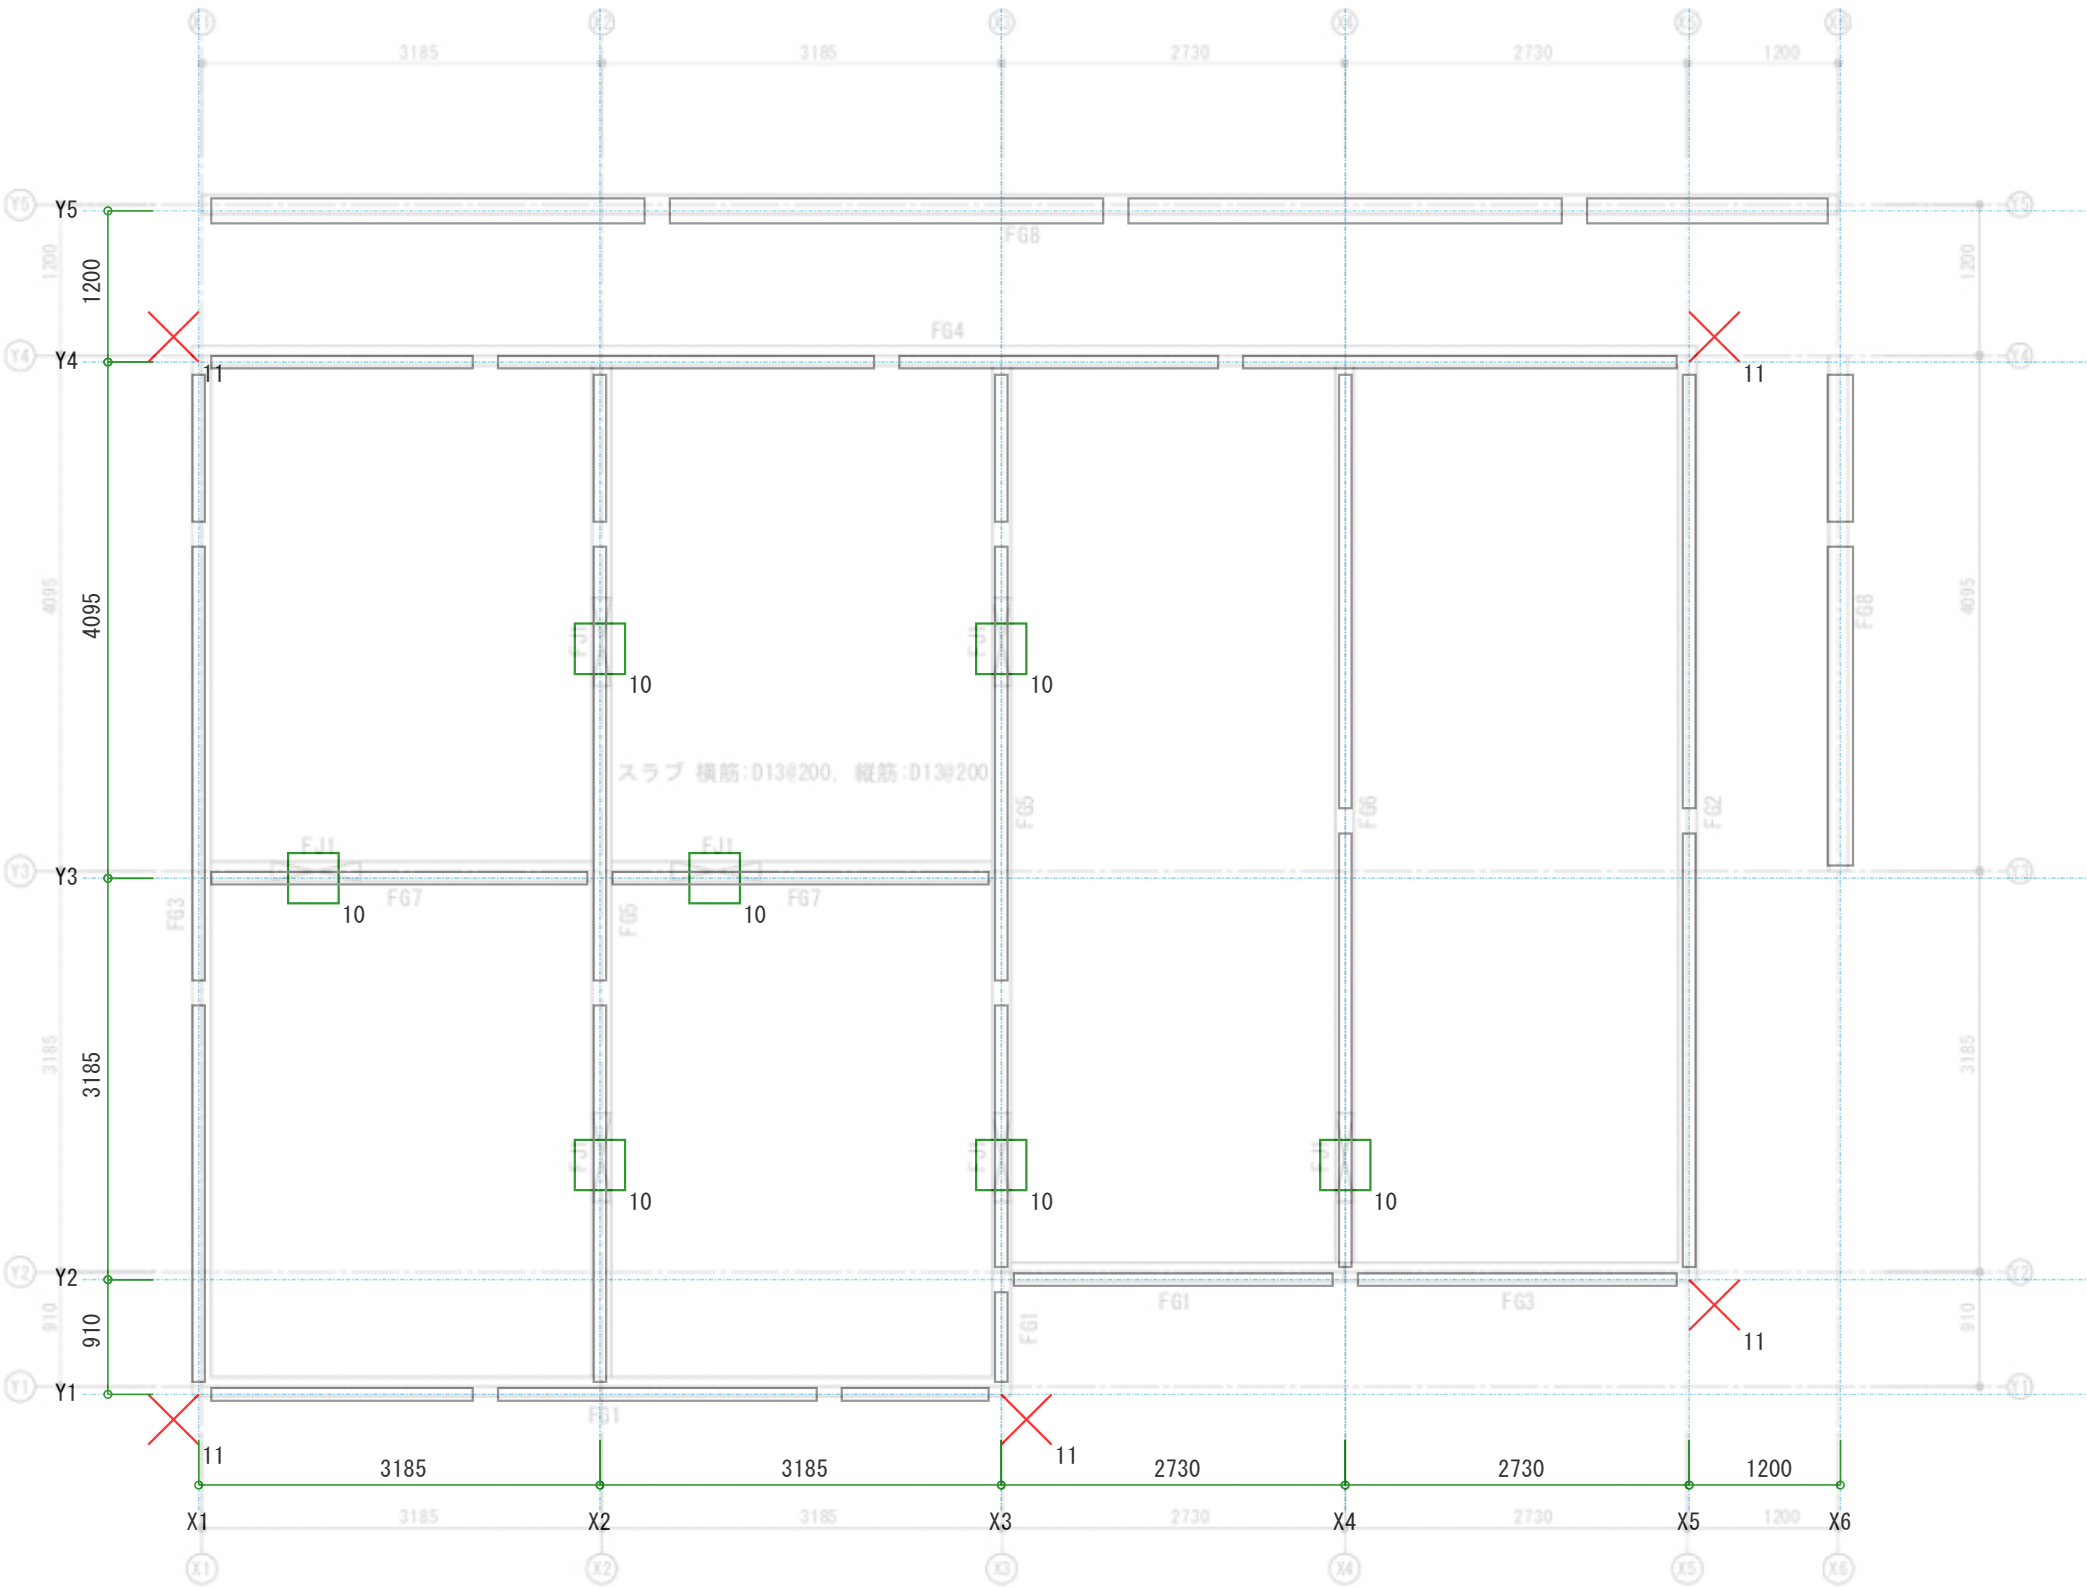

その他(立上り)割付図 S=1/60  
基礎伏図 S=1/60


|  |  |            |      |             |             |     |
|--|--|------------|------|-------------|-------------|-----|
|  | シーネット<br><br>神奈川県横浜市青葉区大場町 97-28<br>TEL 045-973-6976<br>https://cnet-studio.com/ | 作成年月日      | 縮 尺  | 工事名称        | 図面名称        | 図 番 |
|  |  | 2026/01/21 | 1/60 | 横浜市青葉区大場町AP | その他(立上り)割付図 | 5   |
|  |  | 担当者        |      |             |             |     |
|  |  | 米長 信       |      |             |             |     |

H1 数量表(予備を含む)

|              |    |
|--------------|----|
| 10L-150x5850 | 39 |
| 10I-6000     | 39 |
| 10L-150x1100 | 39 |

H2 数量表(予備を含む)

|              |   |
|--------------|---|
| 10L-150x5850 | 7 |
| 10L-150x1100 | 7 |

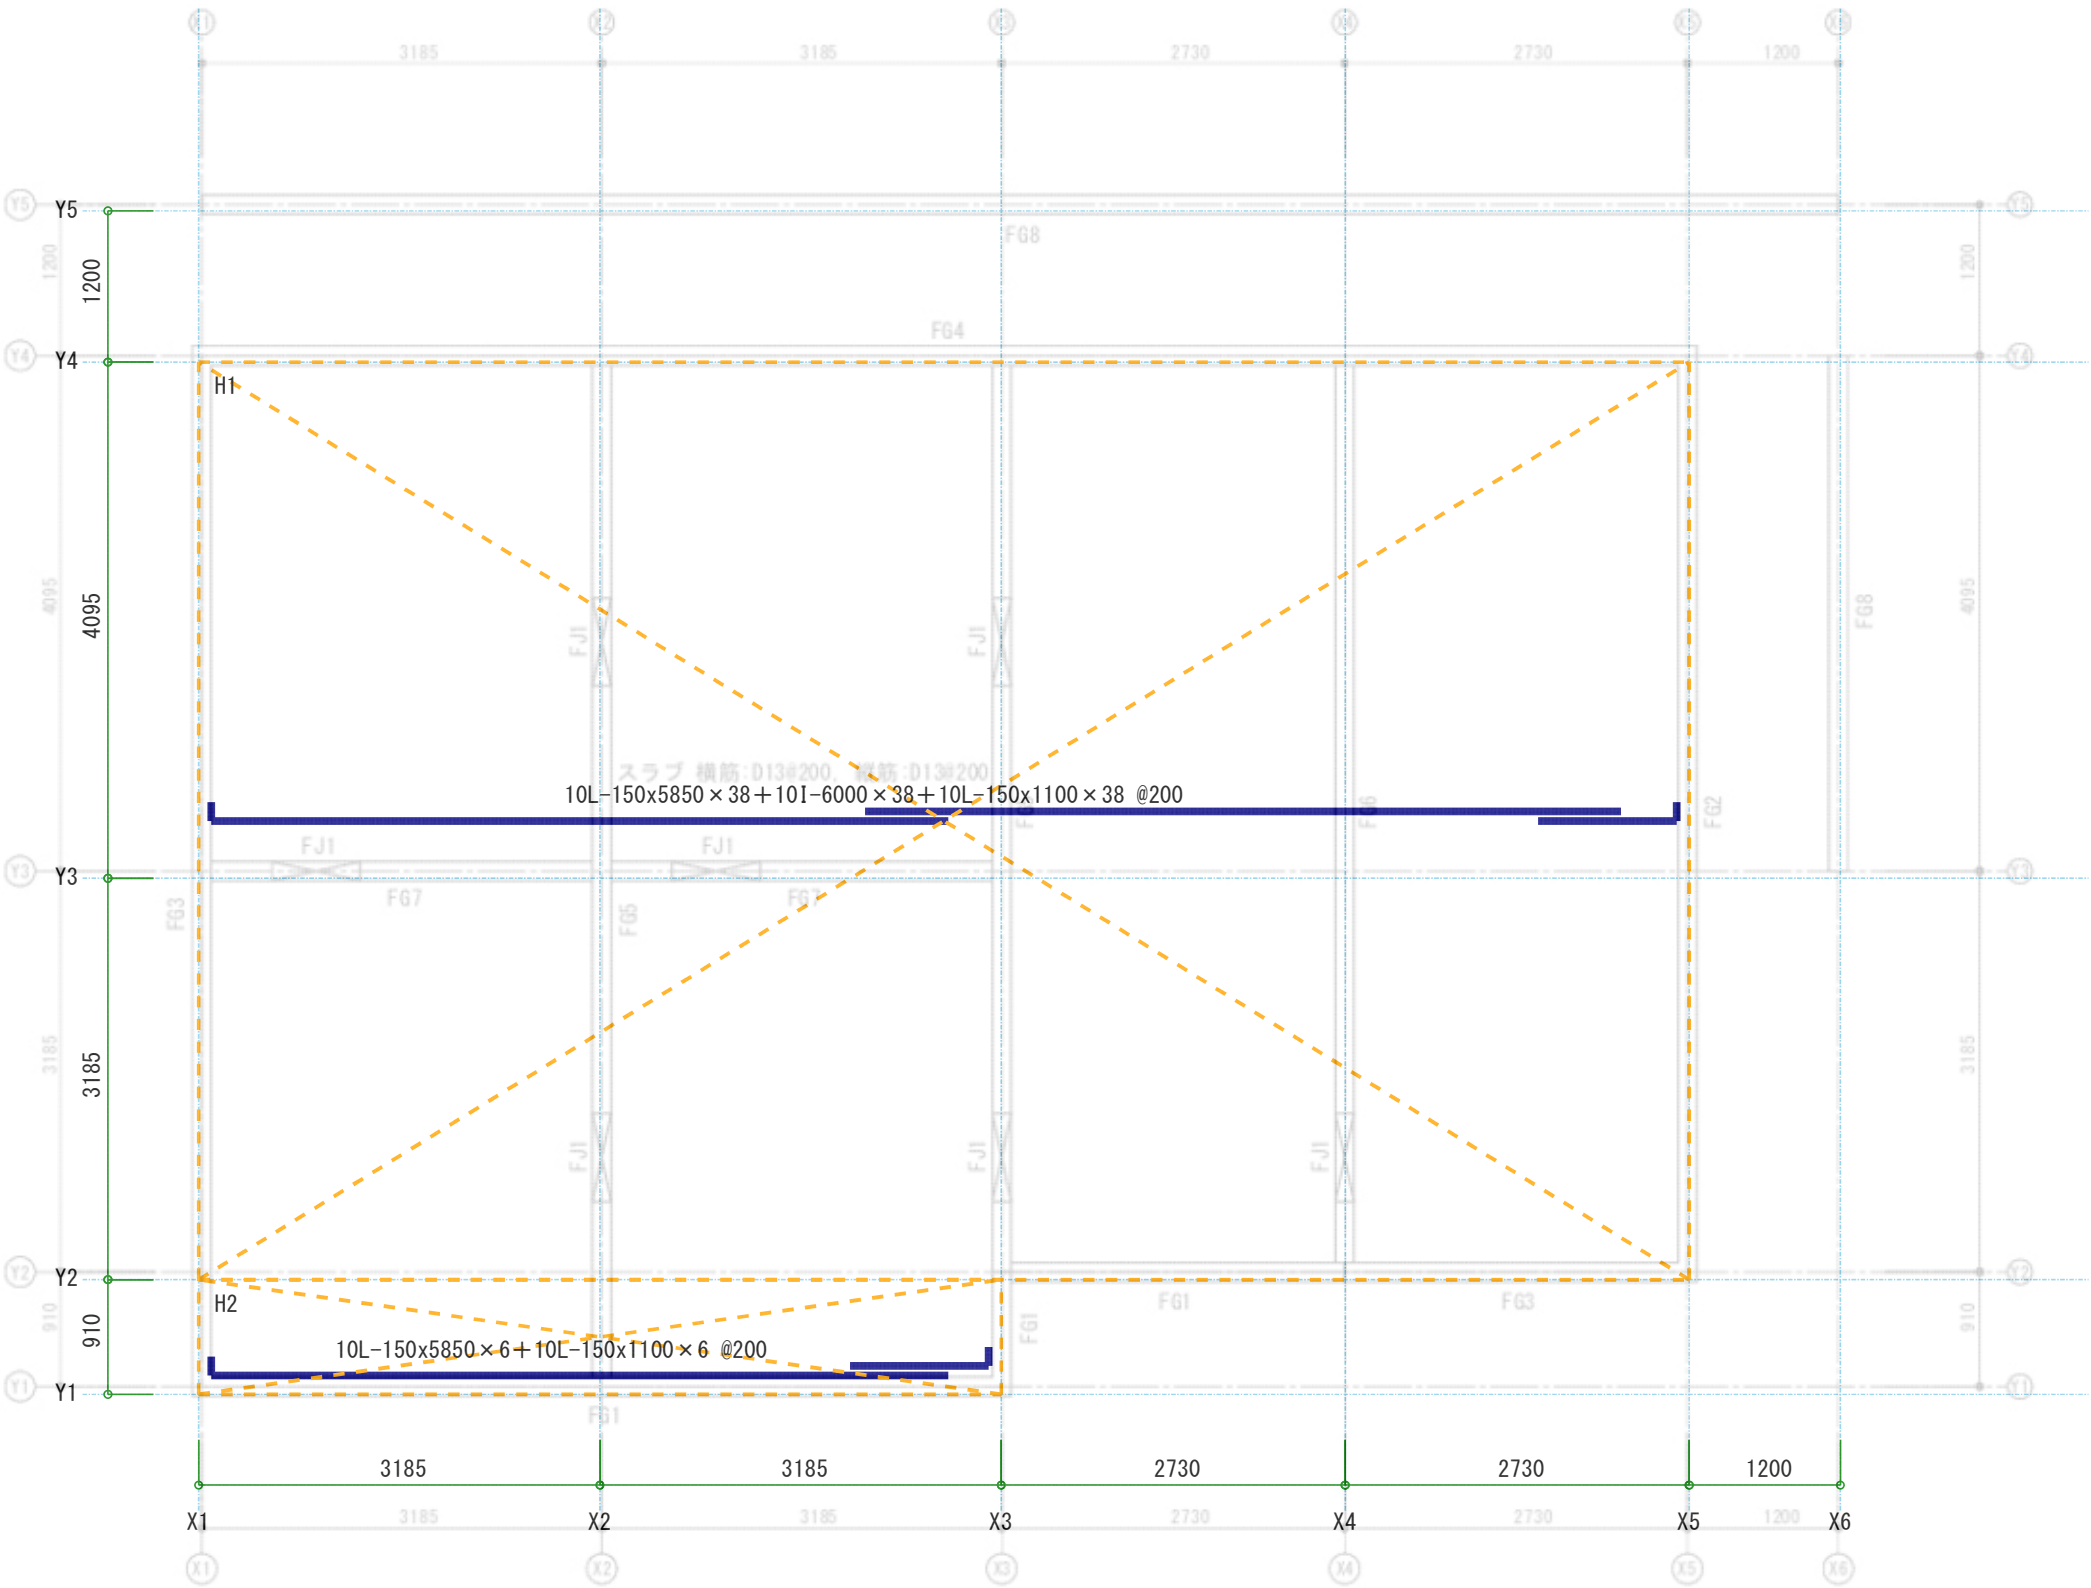

スラブ(横筋)割付図 S=1/60  
基礎伏図 S=1/60


|  |  |            |      |             |            |     |
|--|--|------------|------|-------------|------------|-----|
|  | シーネット<br><br>神奈川県横浜市青葉区大場町 97-28<br>TEL 045-973-6976<br>https://cnet-studio.com/ | 作成年月日      | 縮 尺  | 工事名称        | 図面名称       | 図 番 |
|  |  | 2026/01/21 | 1/60 | 横浜市青葉区大場町AP | スラブ(横筋)割付図 | 7   |
|  |  | 担当者        |      |             |            |     |
|  |  | 米長 信       |      |             |            |     |

V1 数量表(予備を含む)

|              |    |
|--------------|----|
| 10L-150x5850 | 34 |
| 10L-150x2850 | 34 |

V2 数量表(予備を含む)

|              |    |
|--------------|----|
| 10L-150x5850 | 30 |
| 10L-150x1850 | 30 |

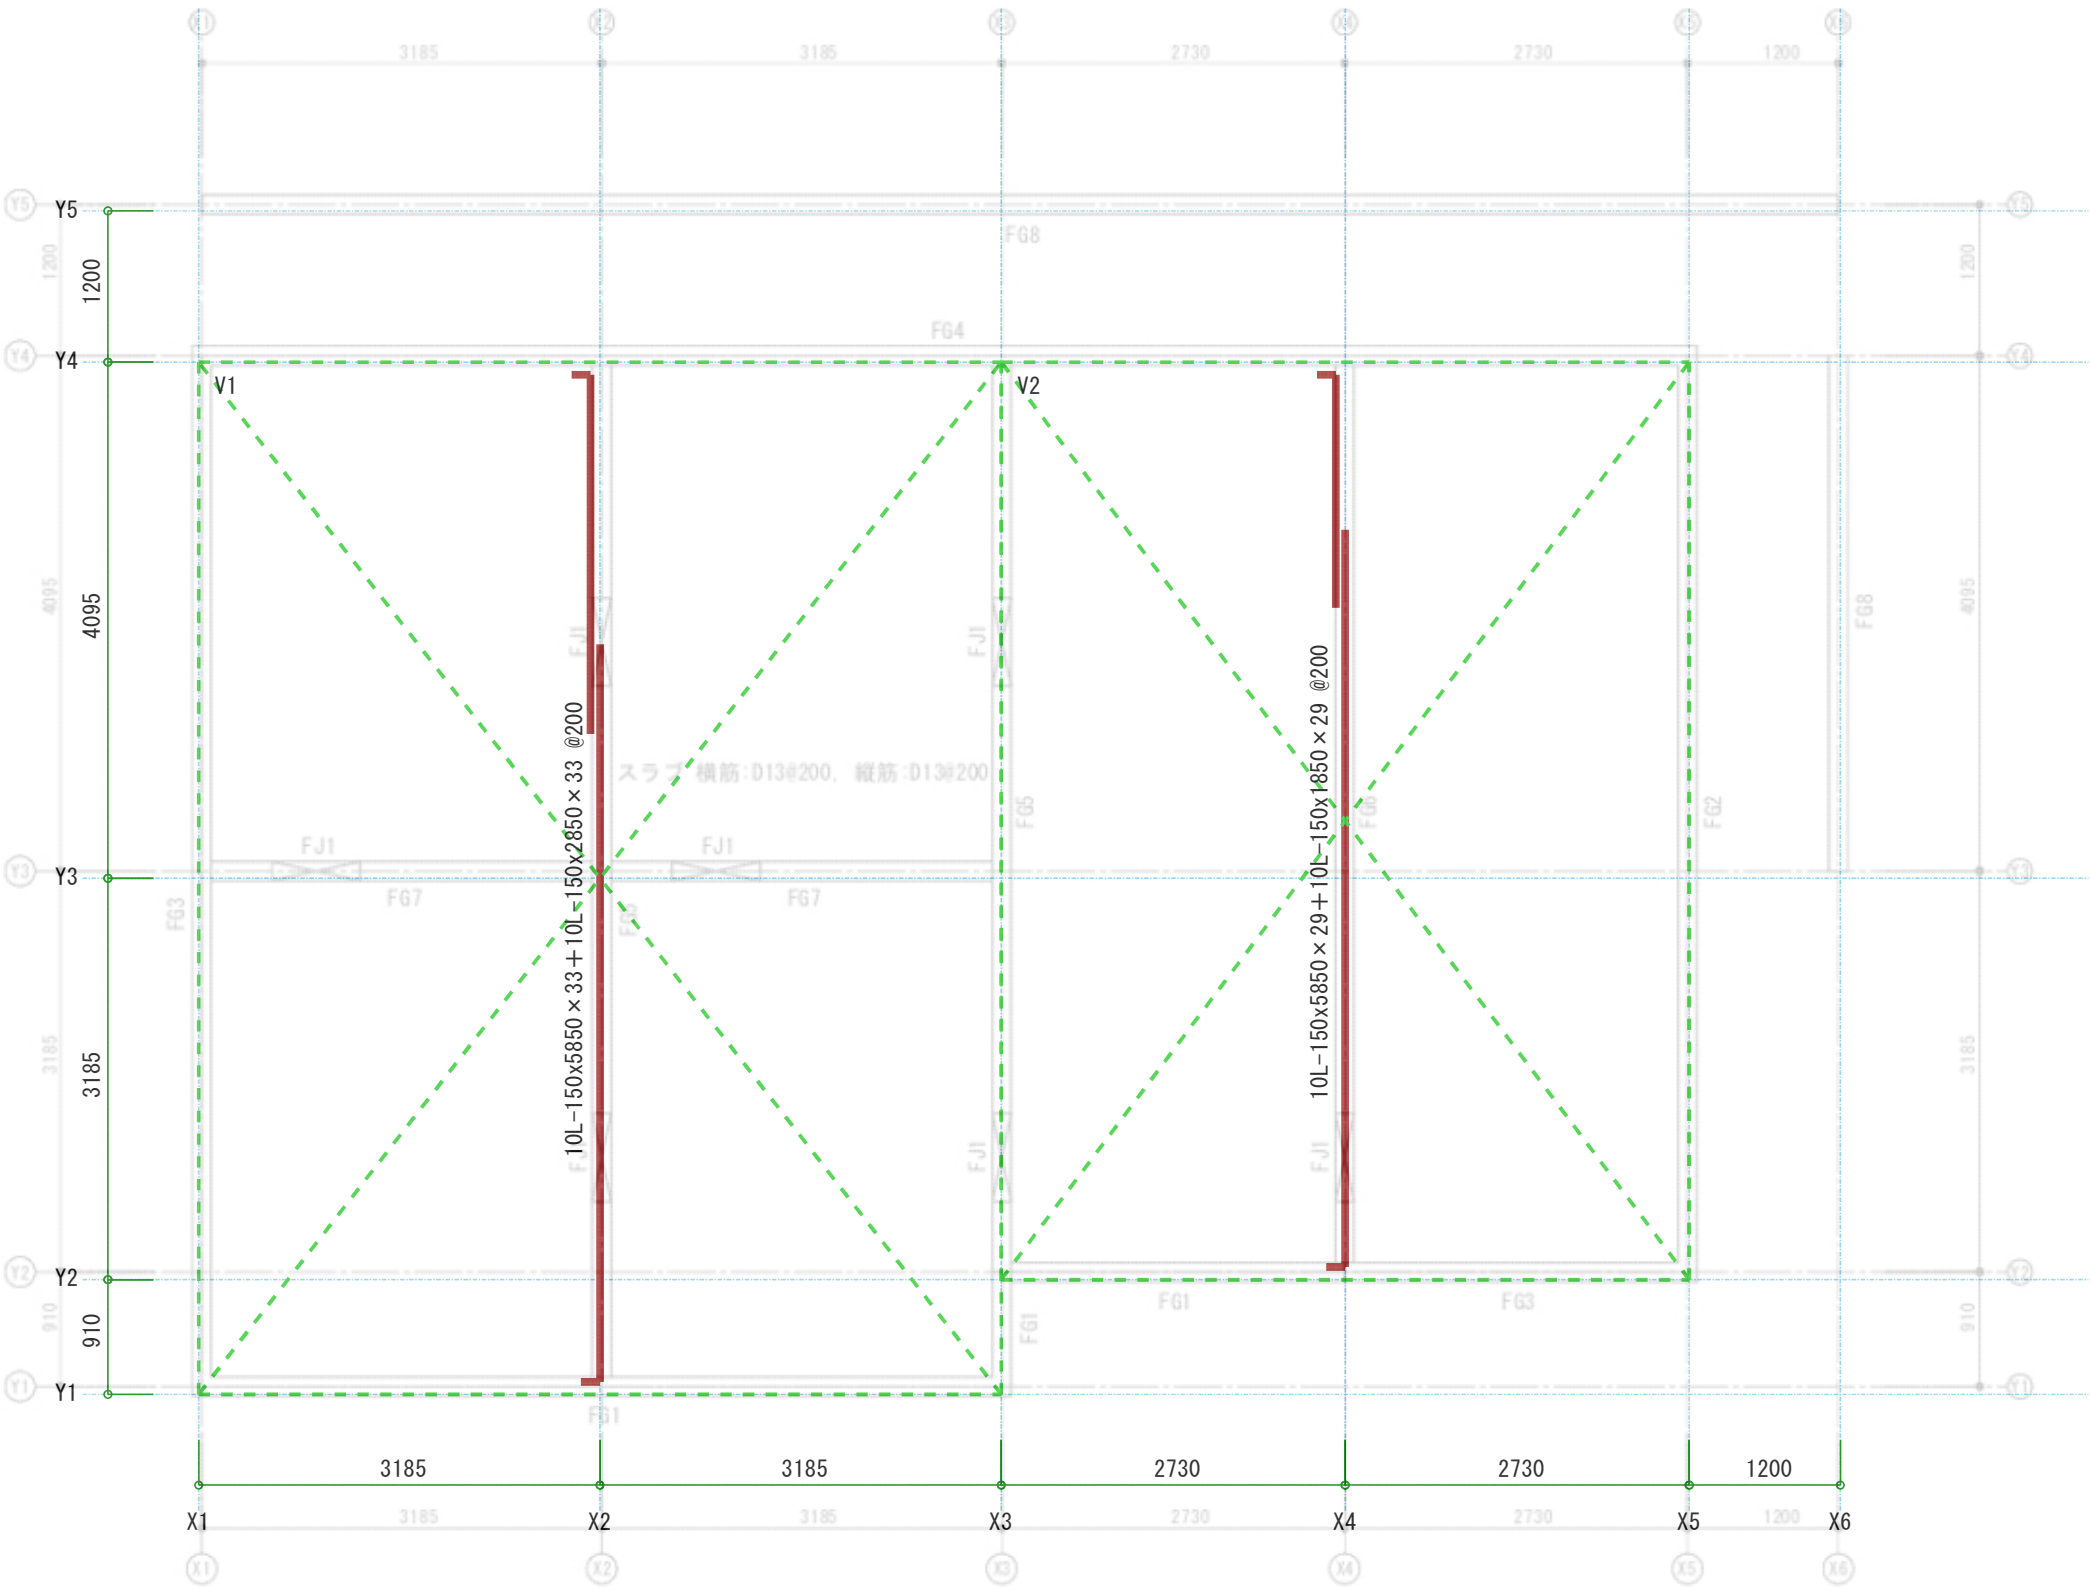

スラブ(縦筋)割付図 S=1/60  
基礎伏図 S=1/60

|  |  |            |      |             |            |     |
|--|--|------------|------|-------------|------------|-----|
|  | シーネット<br><br>神奈川県横浜市青葉区大場町 97-28<br>TEL 045-973-6976<br>https://cnet-studio.com/ | 作成年月日      | 縮 尺  | 工事名称        | 図面名称       | 図 番 |
|  |  | 2026/01/21 | 1/60 | 横浜市青葉区大場町AP | スラブ(縦筋)割付図 | 8   |
|  |  | 担当者        |      |             |            |     |
|  |  | 米長 信       |      |             |            |     |
|  |  |            |      |             |            |     |