


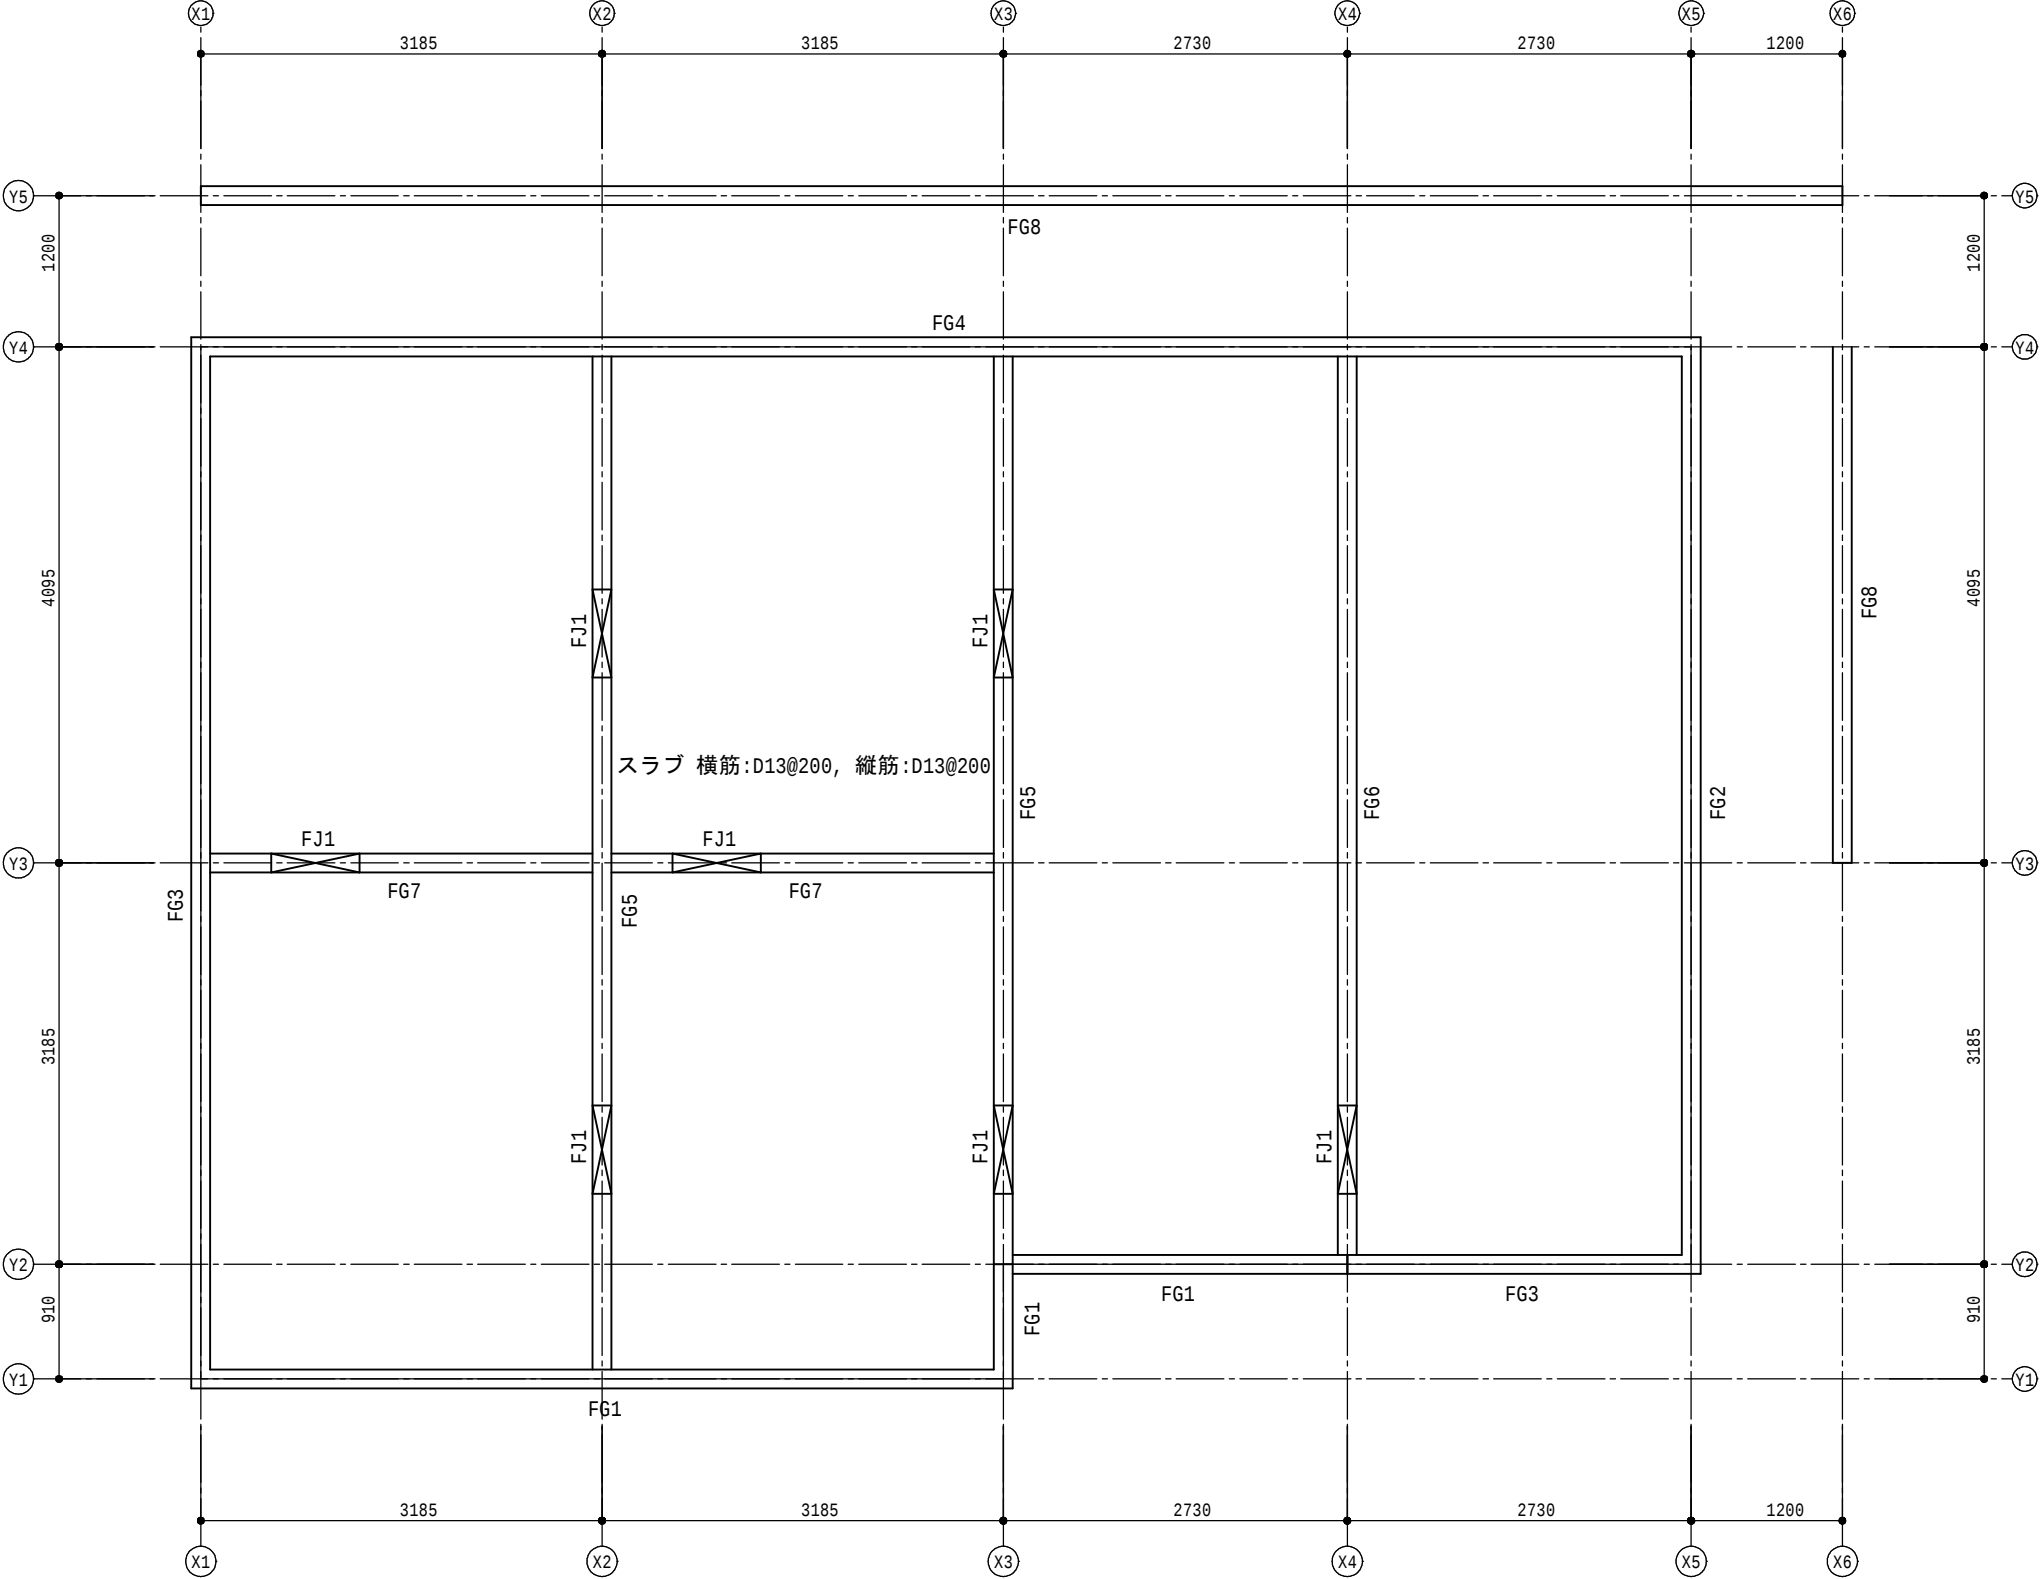

基礎伏図 S=1/60

		シーネット	??N???		?k	??	?H?????	?????	?????
??			2025/12/08		1/60	横浜市青葉区大塚町AP	基礎伏図	1	
			??F	?S??					
??				米長 信					